


edificio

MANUEL

RICARDO

TRELLES


1230

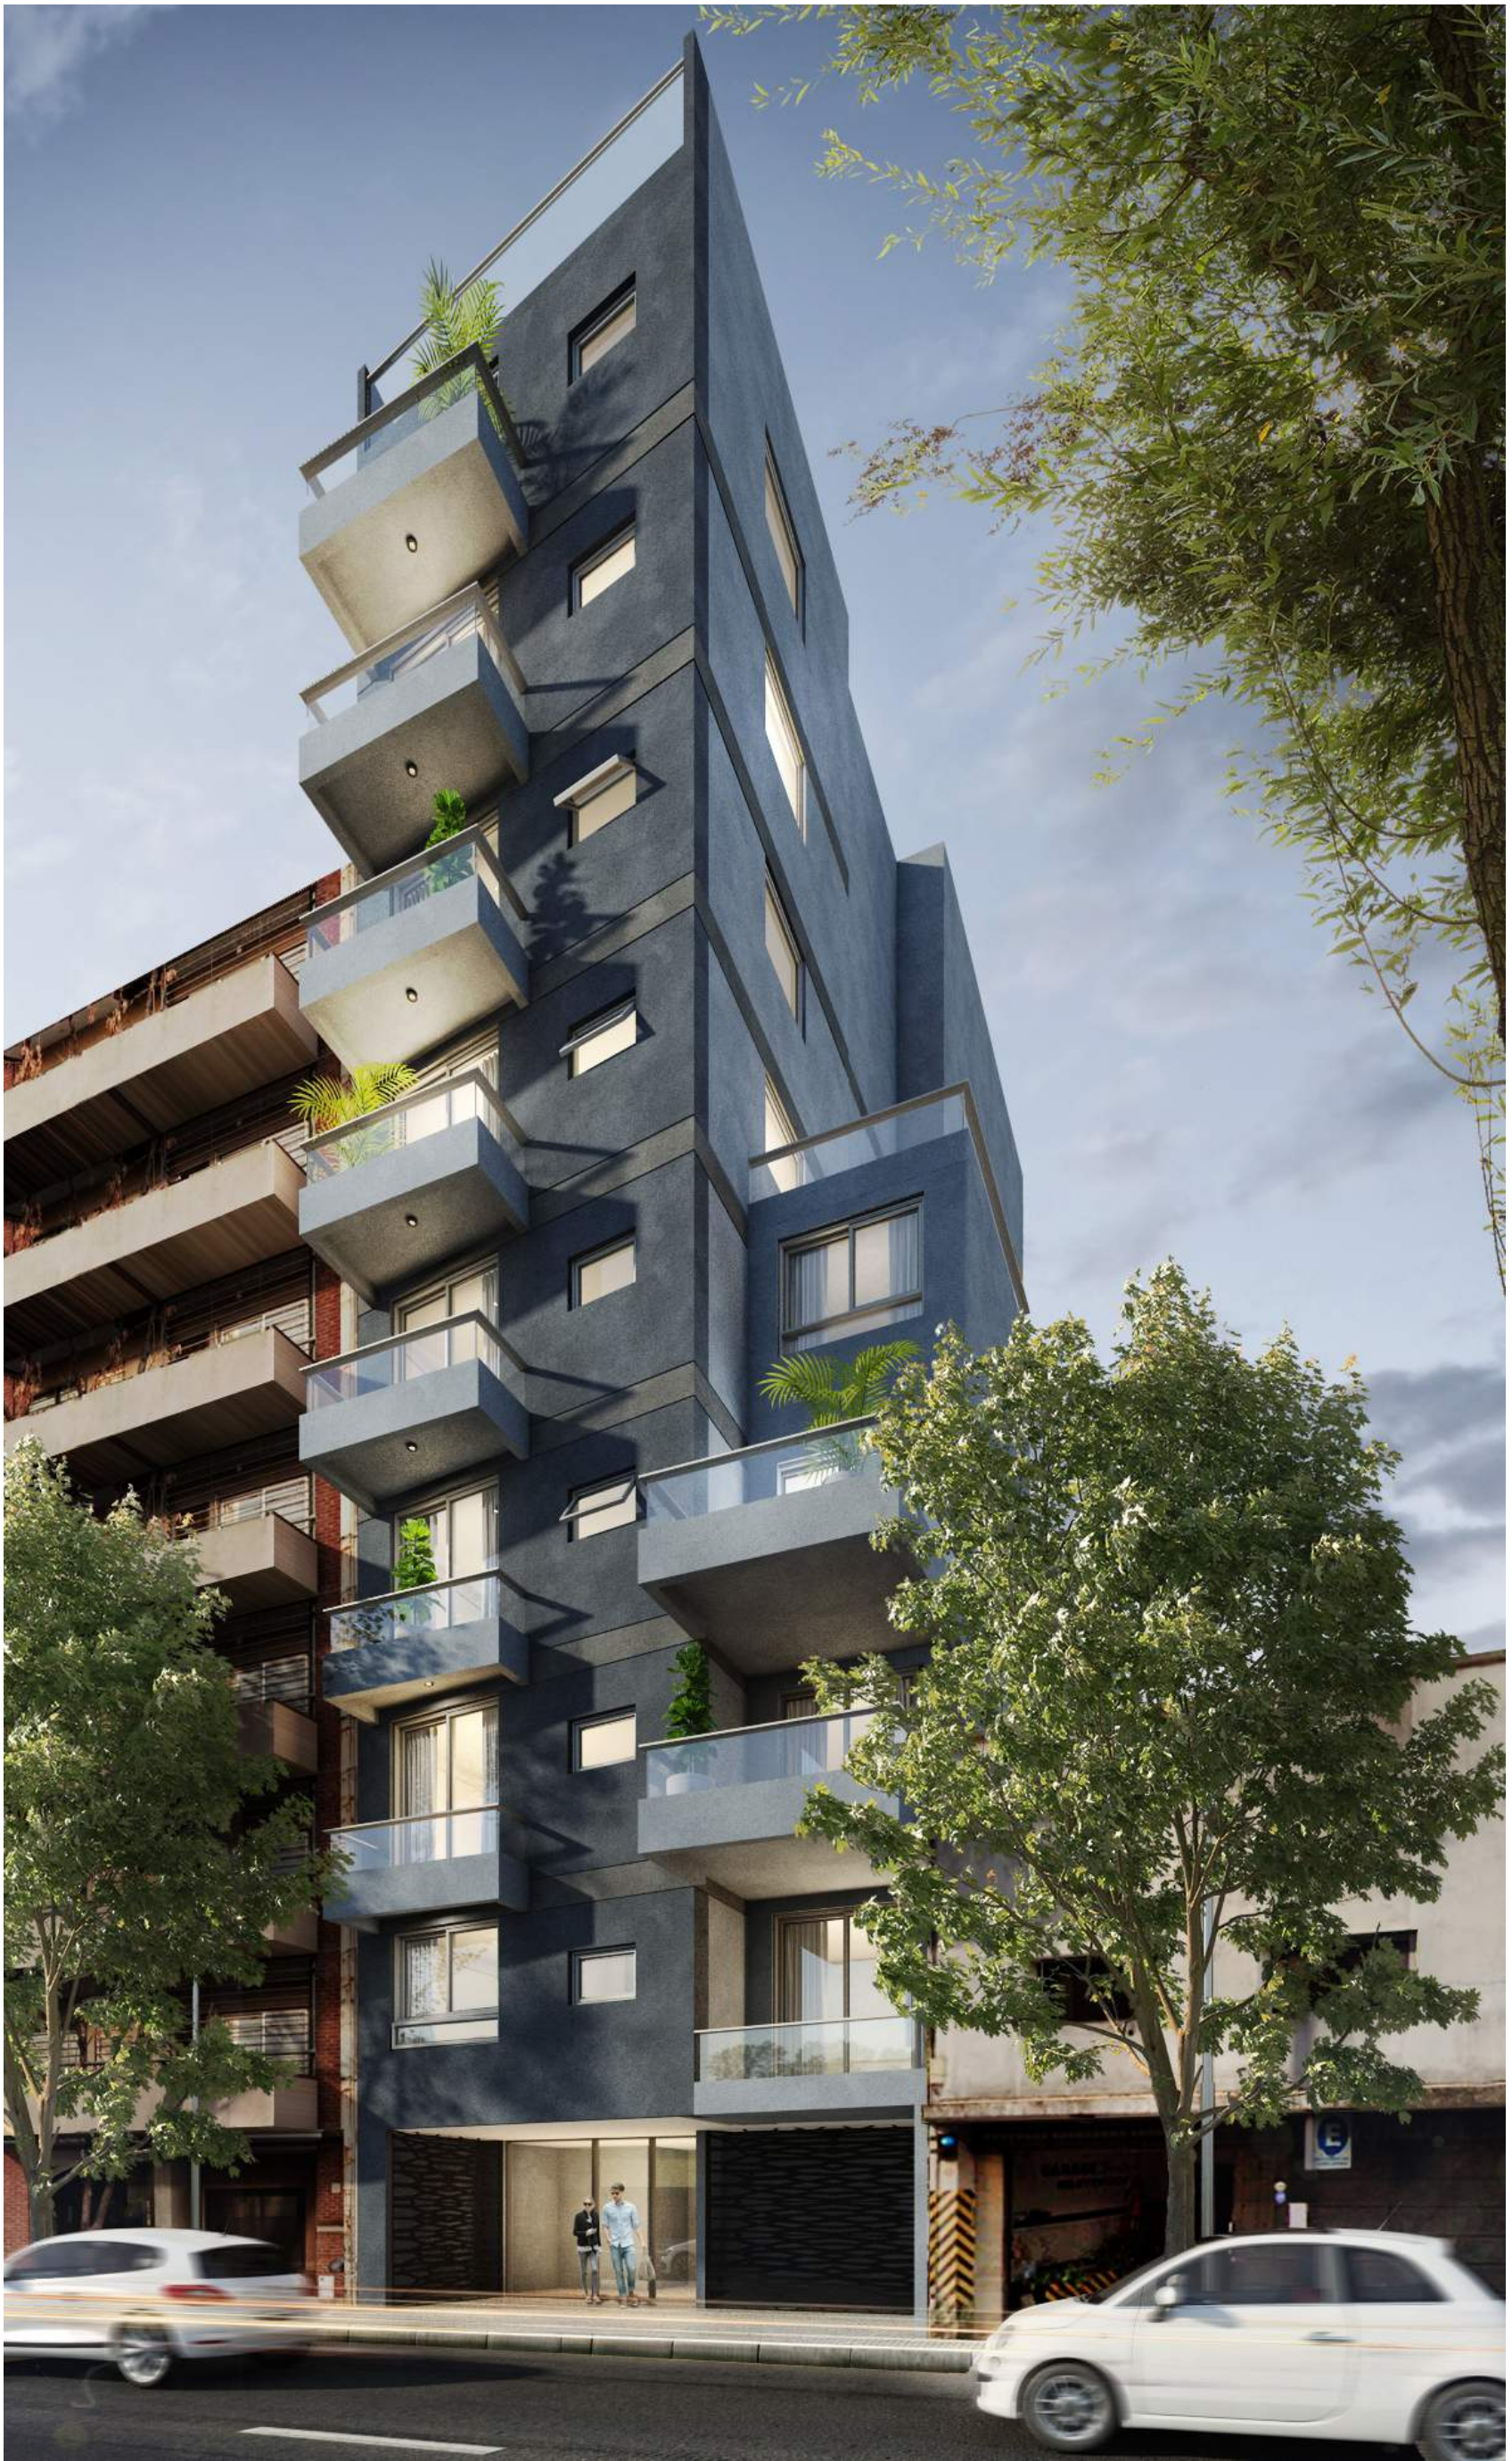

MANUEL R. TRELLES 1230
RENDER FACHADA


Situado en el barrio de **Caballito**, sobre la calle Manuel Ricardo Trelles. Esta propuesta incluye amplios **departamentos monoambiente y 2 ambientes** con luminosos **balcones**.

Una propuesta que combina categoría y confort, y una excelente ubicación muy próxima a las principales arterias de circulación como **Av. Gaona, Av. Juan B. Justo, Av. Tte. Gral. Donato Álvarez, y AV. Boyaca**.

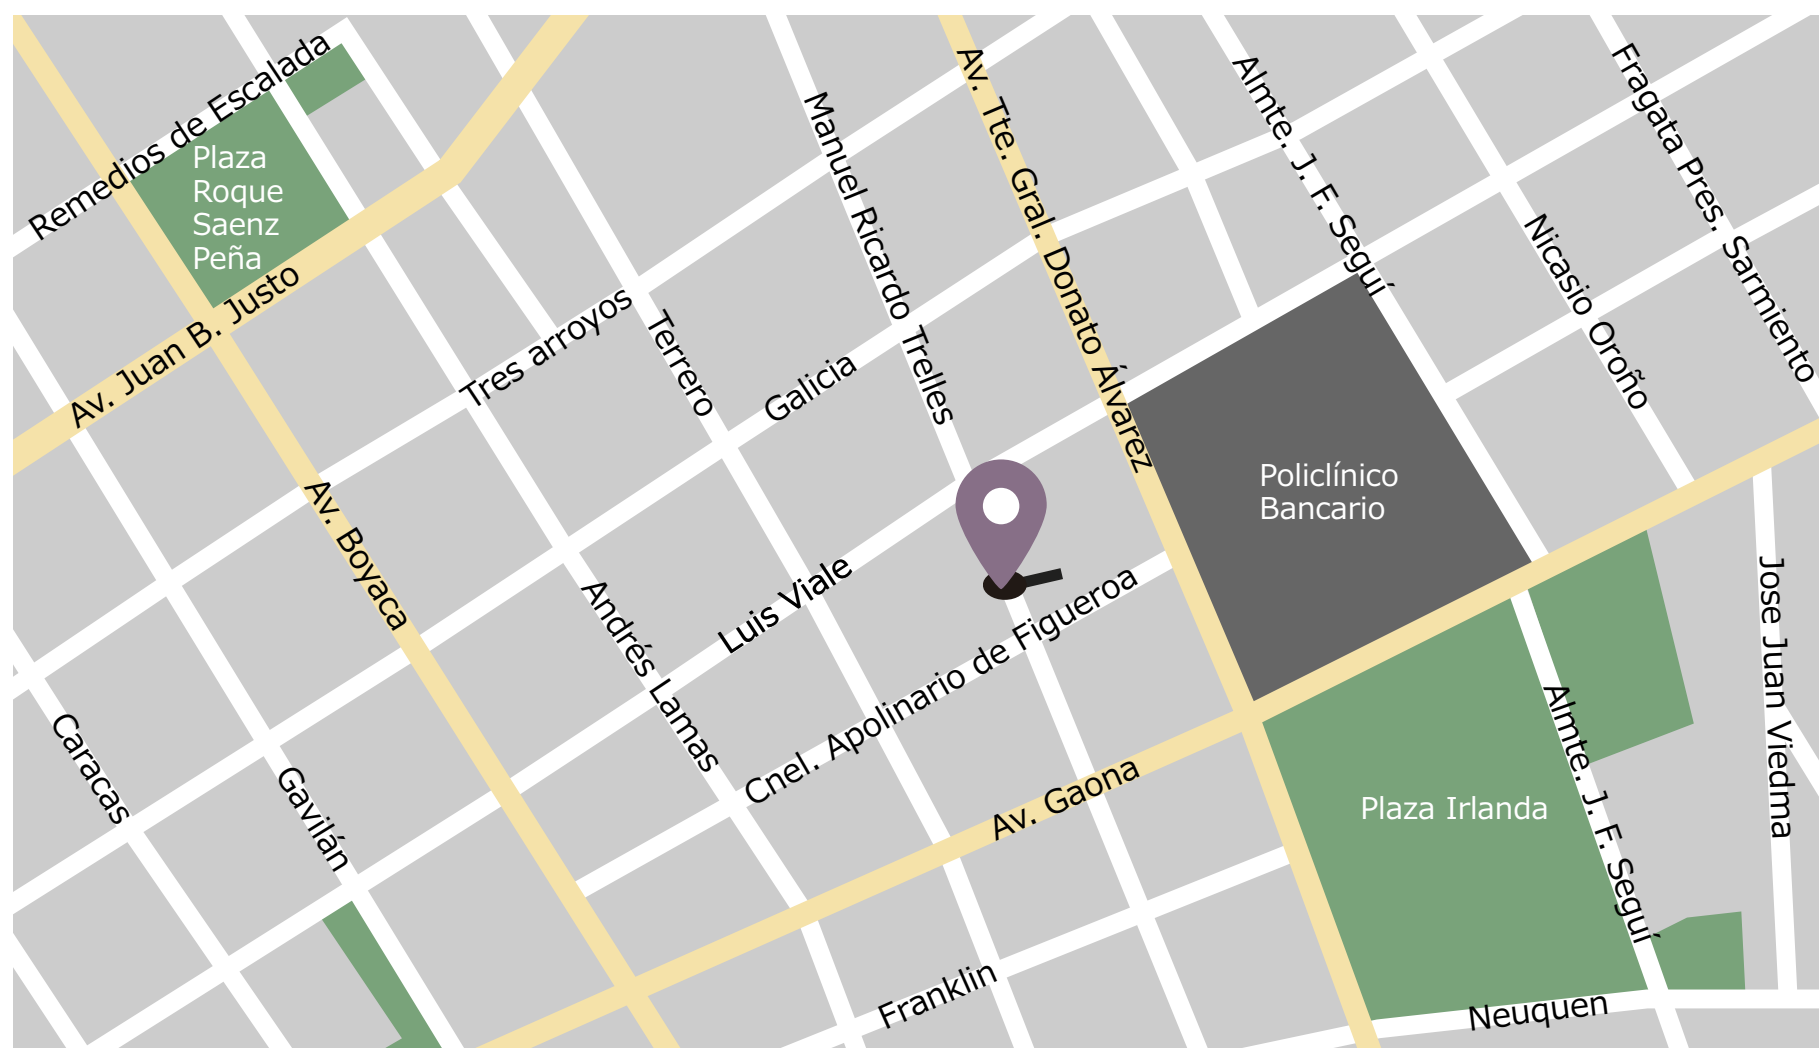


Gracias a su cercanía con importantes pulmones verdes de la ciudad como **Plaza Irlanda y Plaza Roque Saenz Peña**, ofrece alternativas ideales de esparcimiento al aire libre.


El edificio se presenta como una posibilidad de **inversión** de gran interés, tanto por la proyección del barrio como su proyecto constructivo.

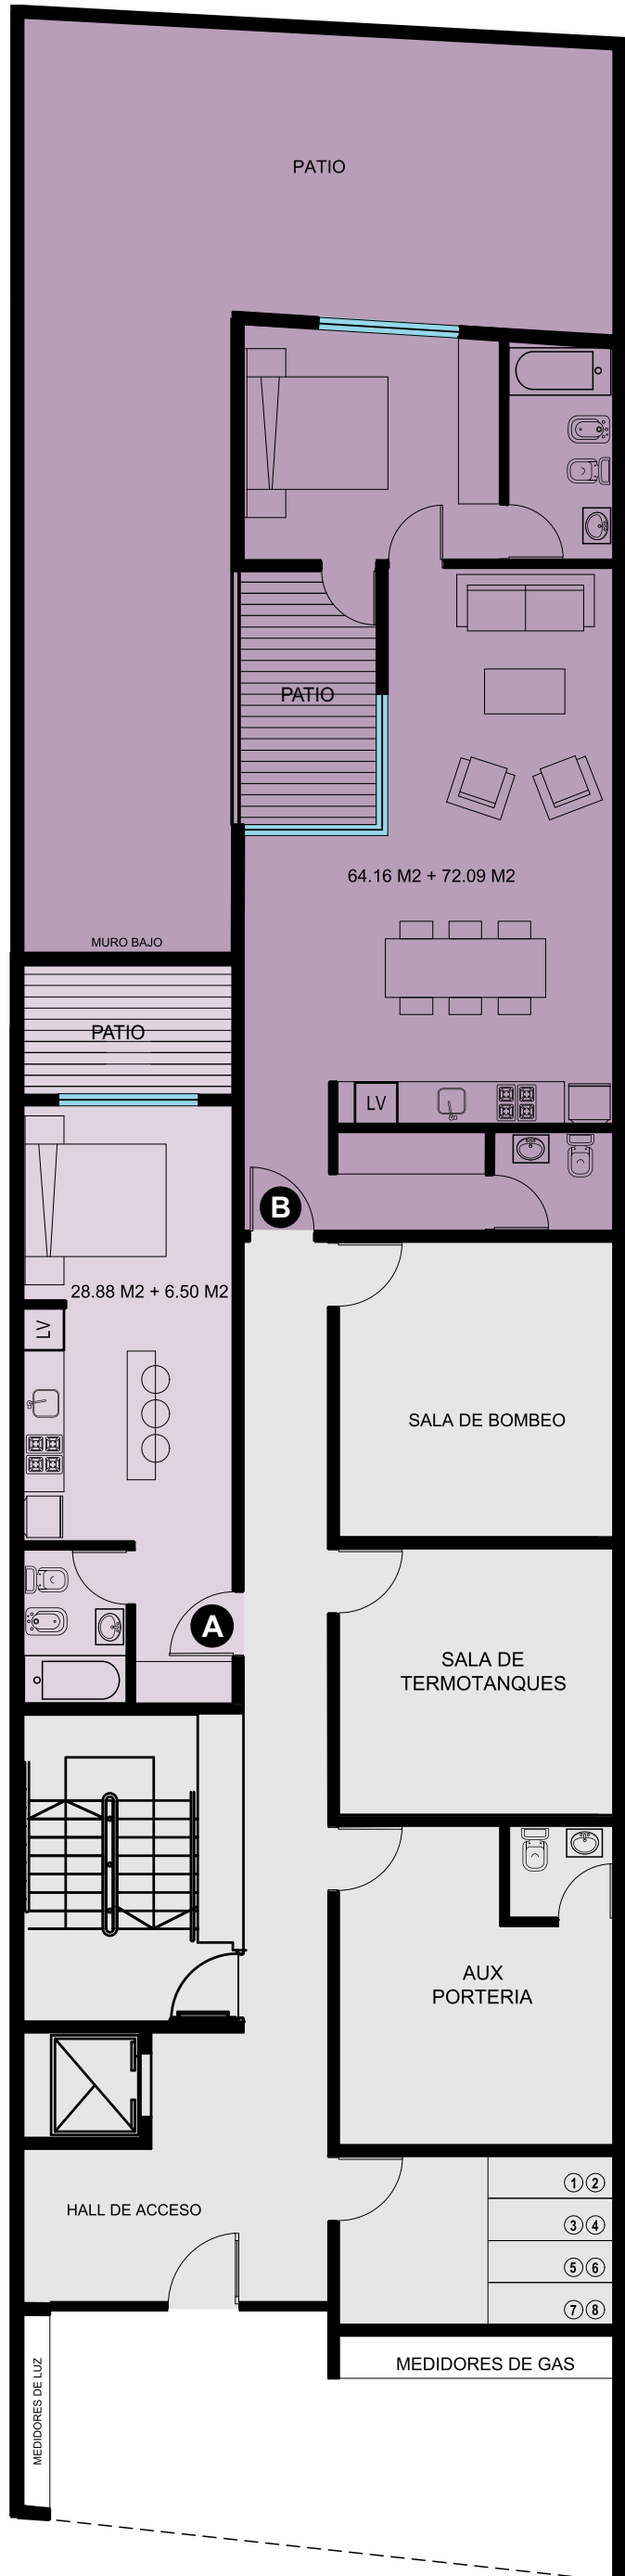


PLANTA BAJA

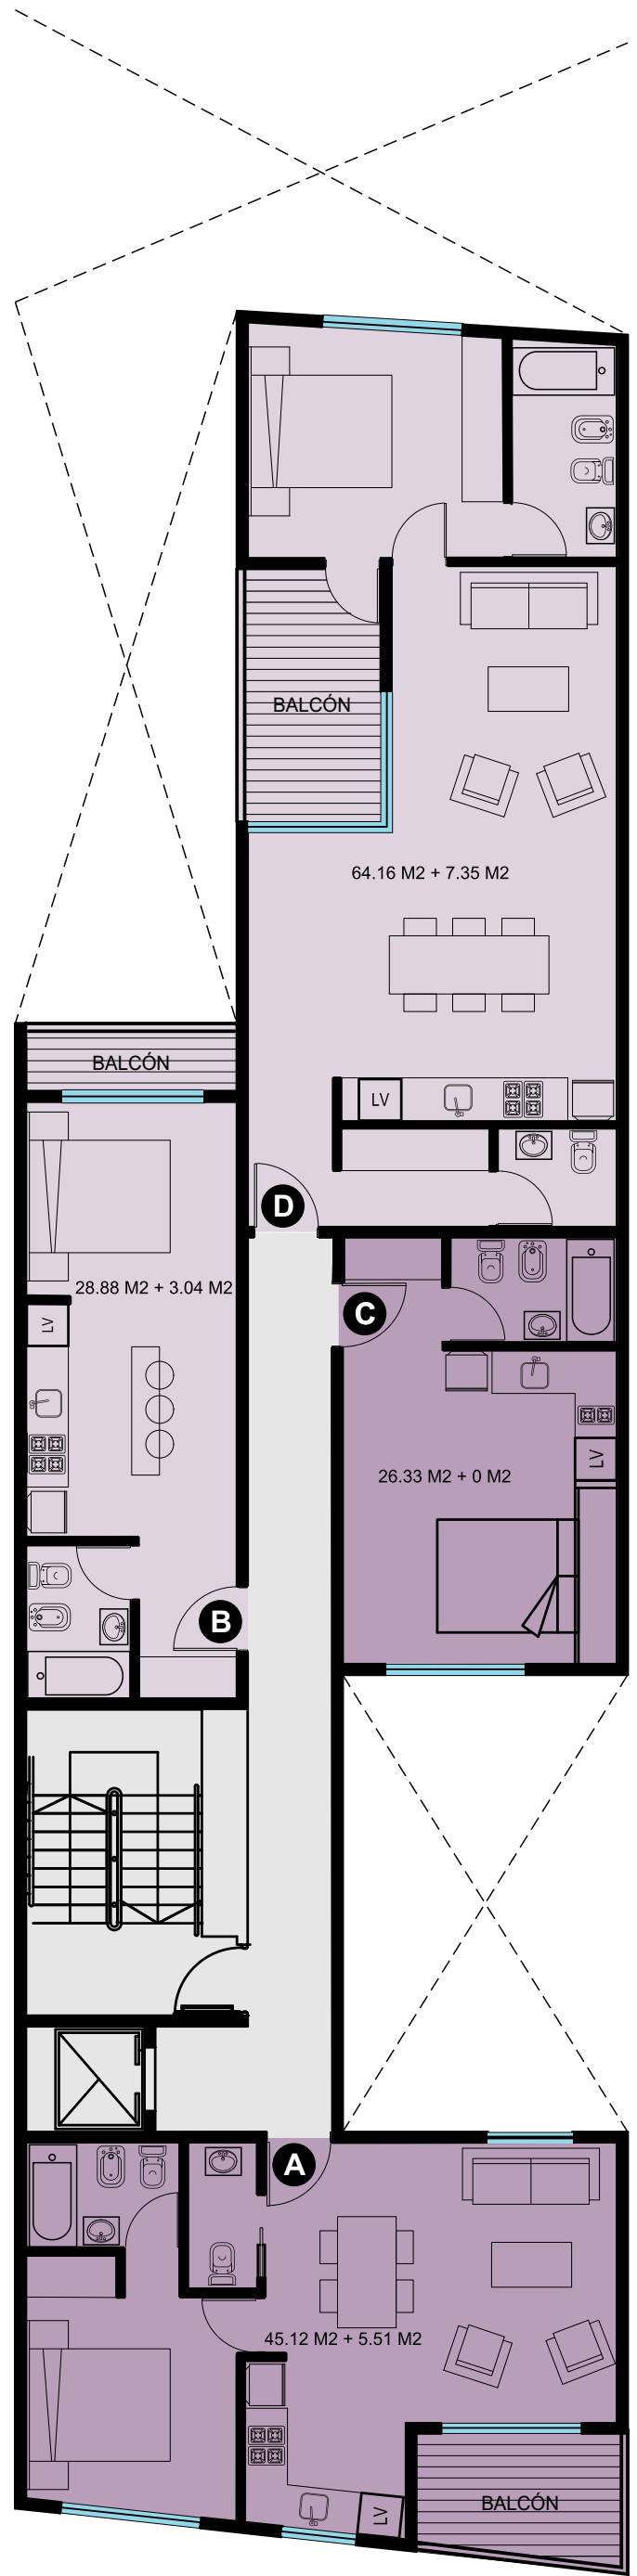


1º PISO

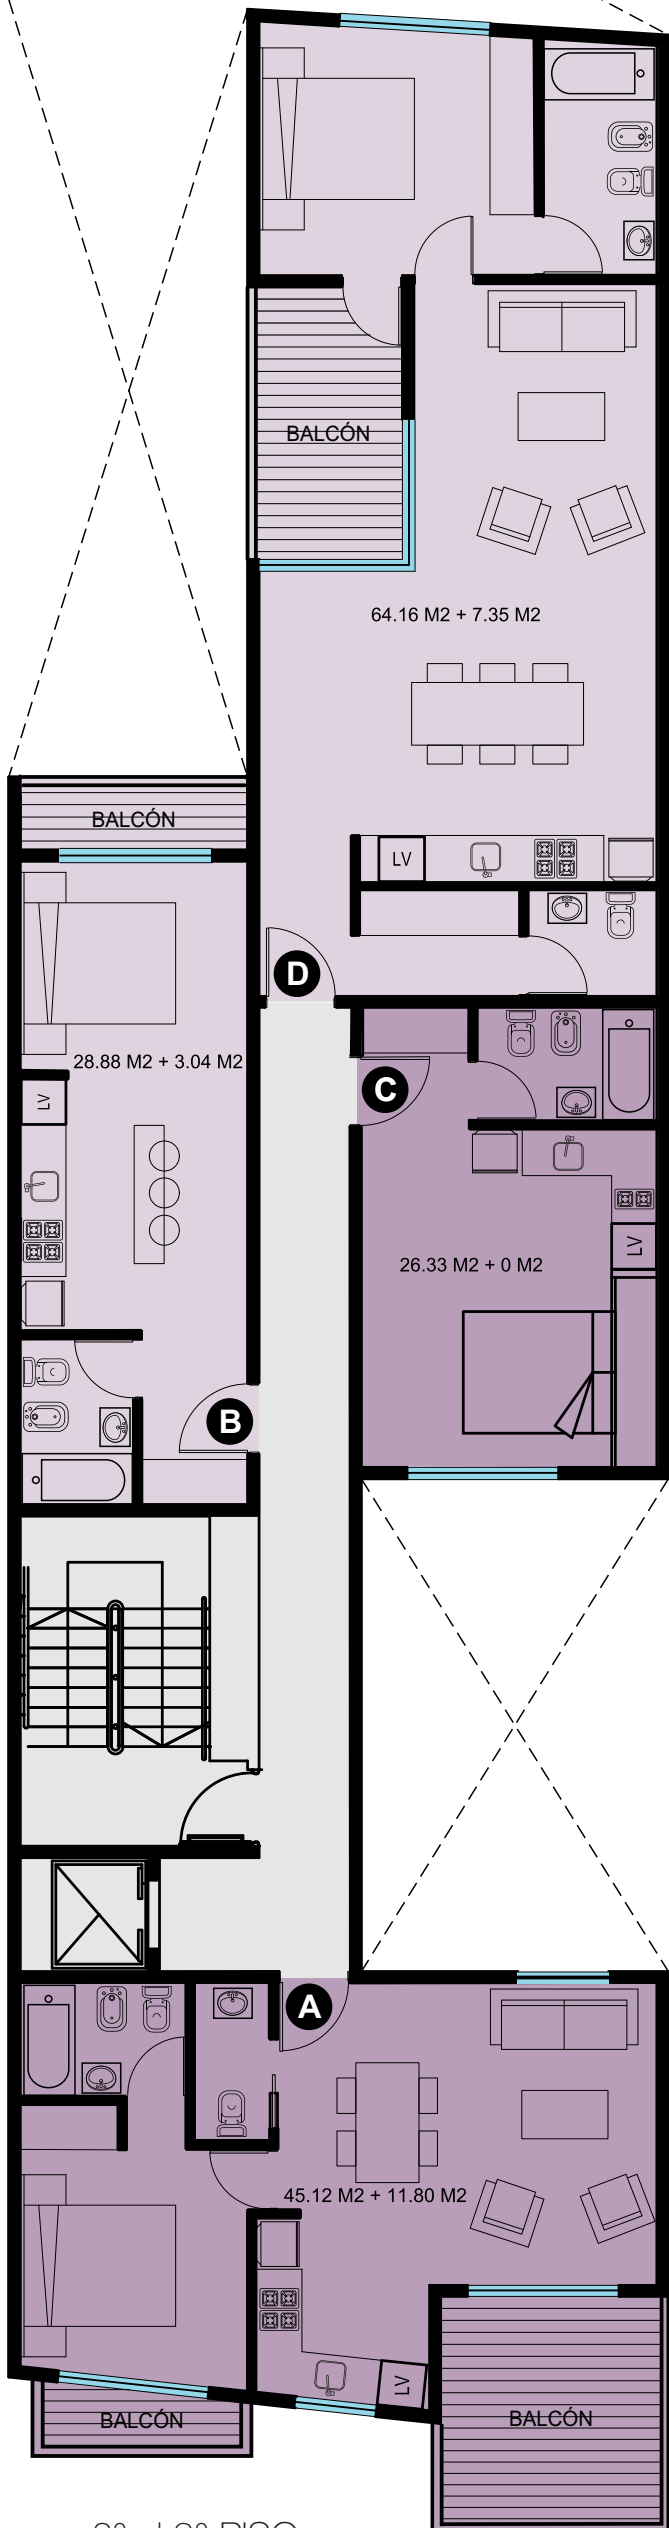

2° al 3° PISO

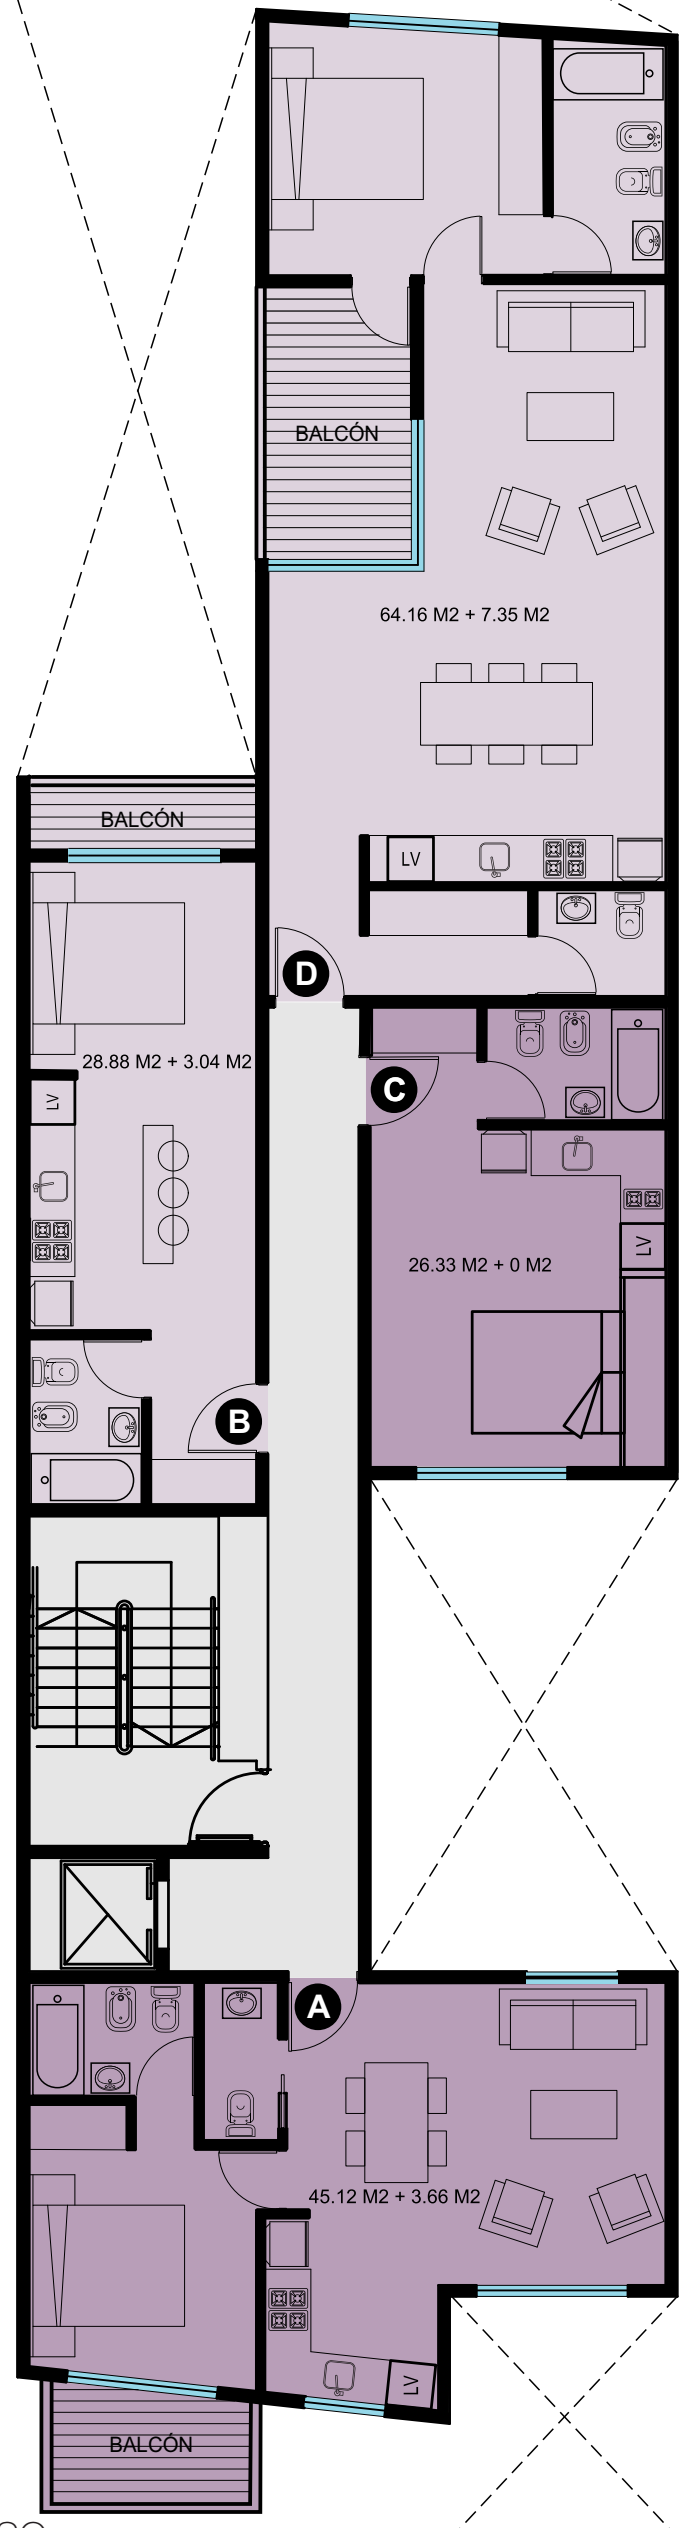


4° PISO

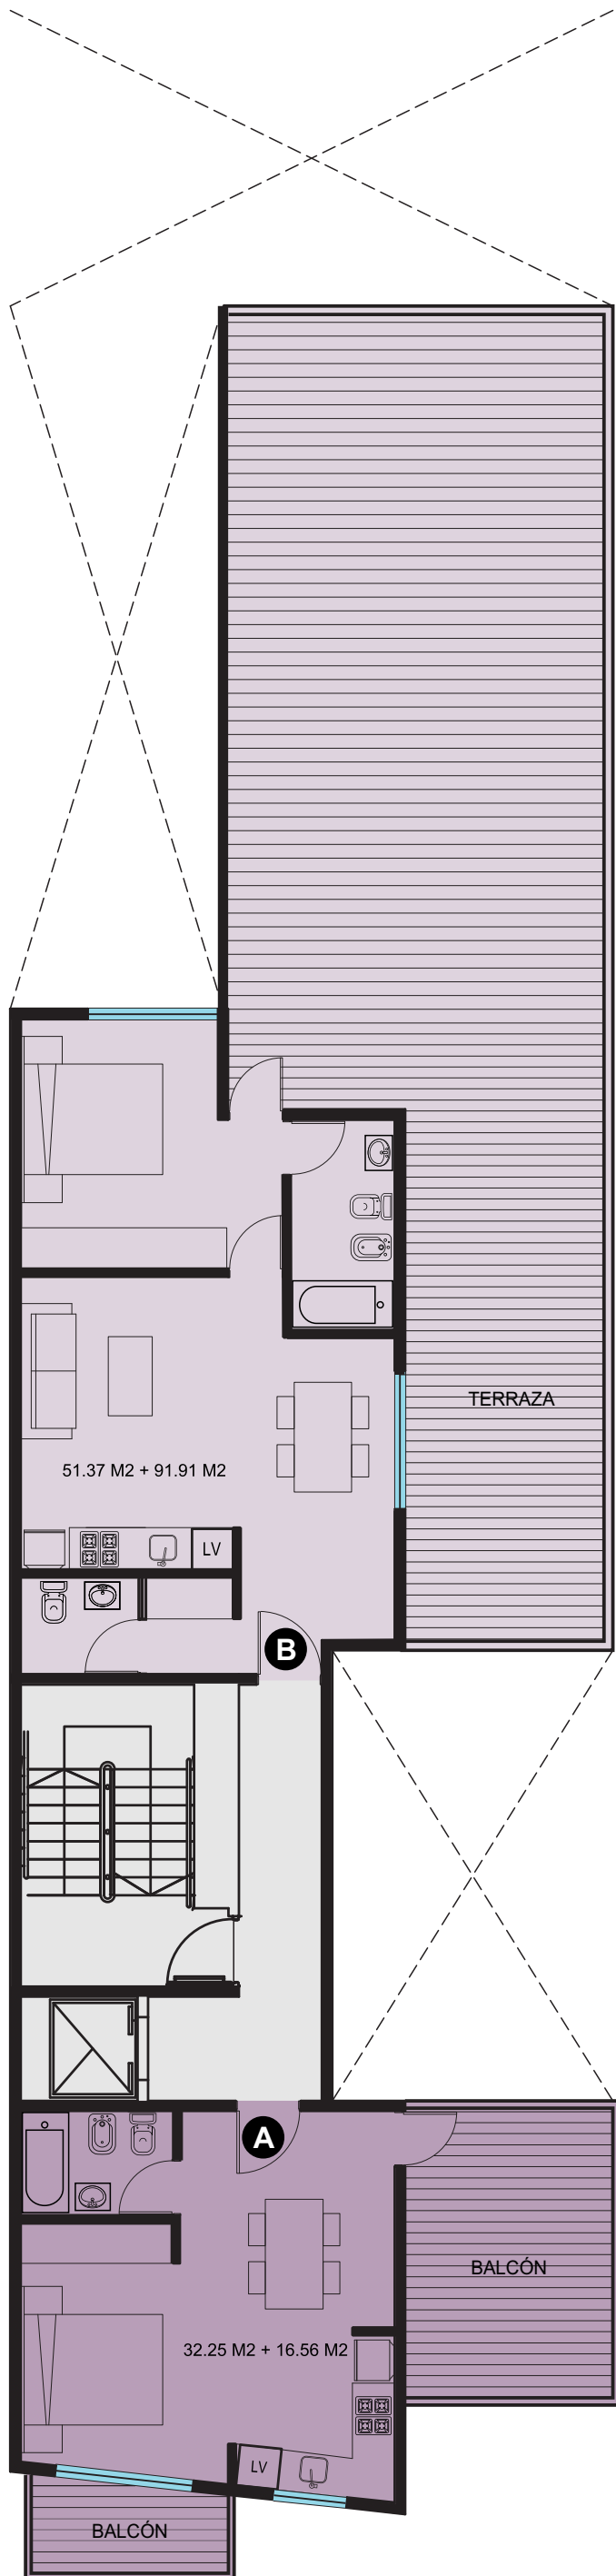


5° PISO



6° al 8° PISO

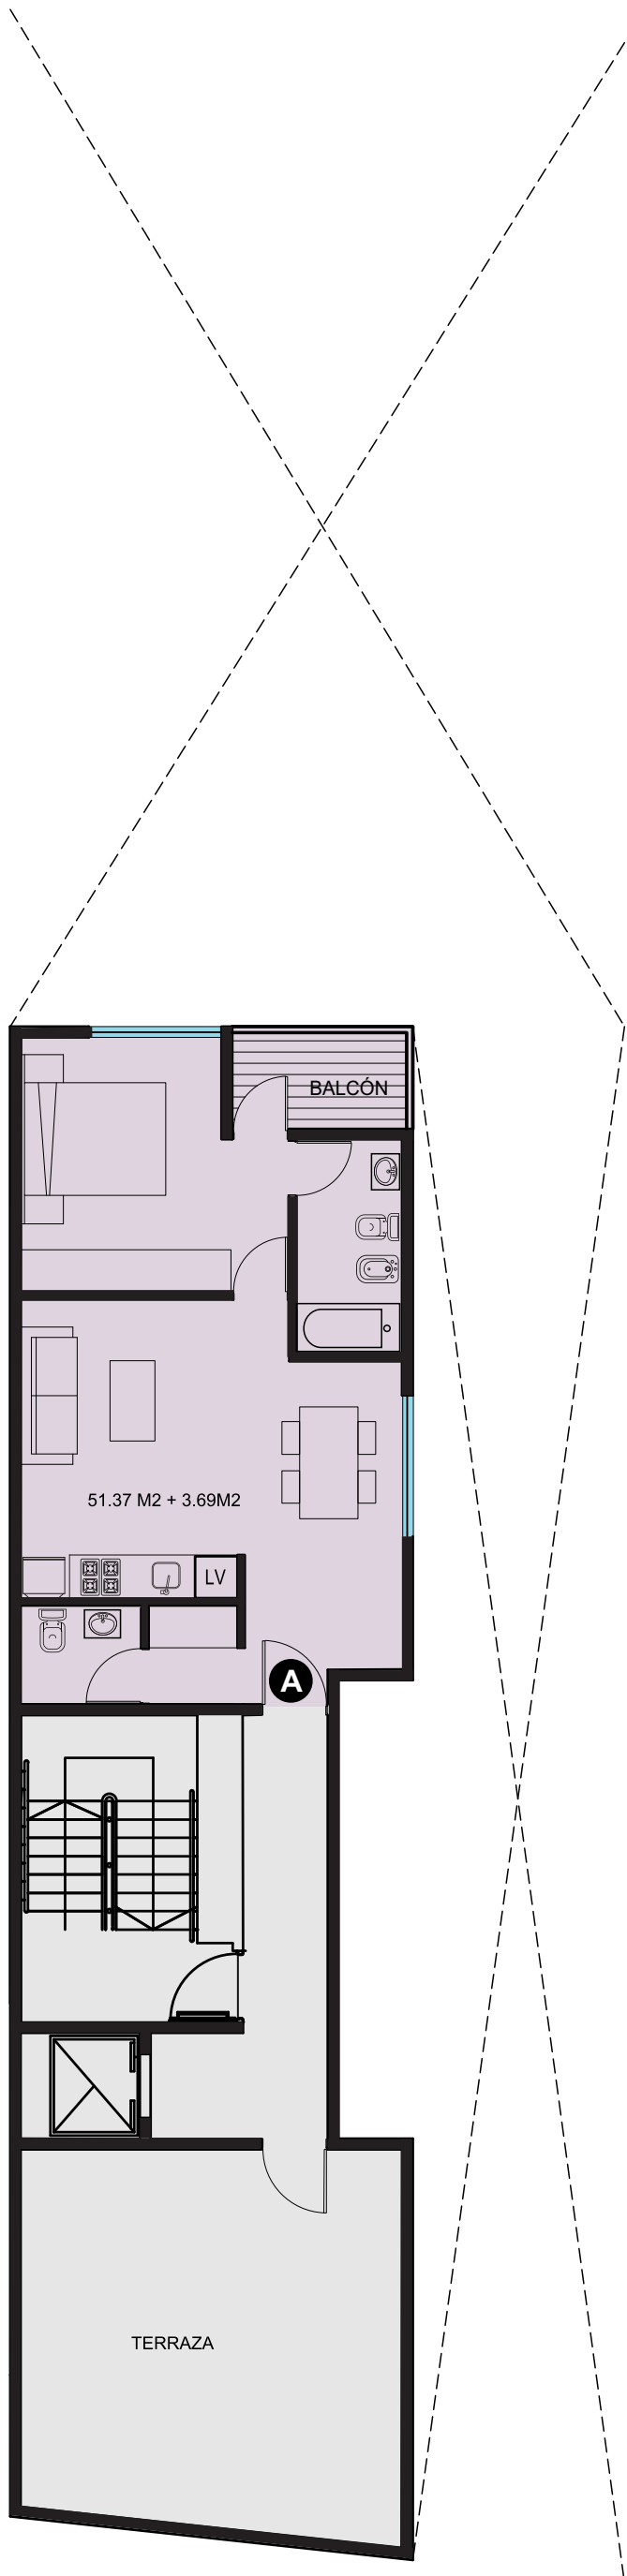


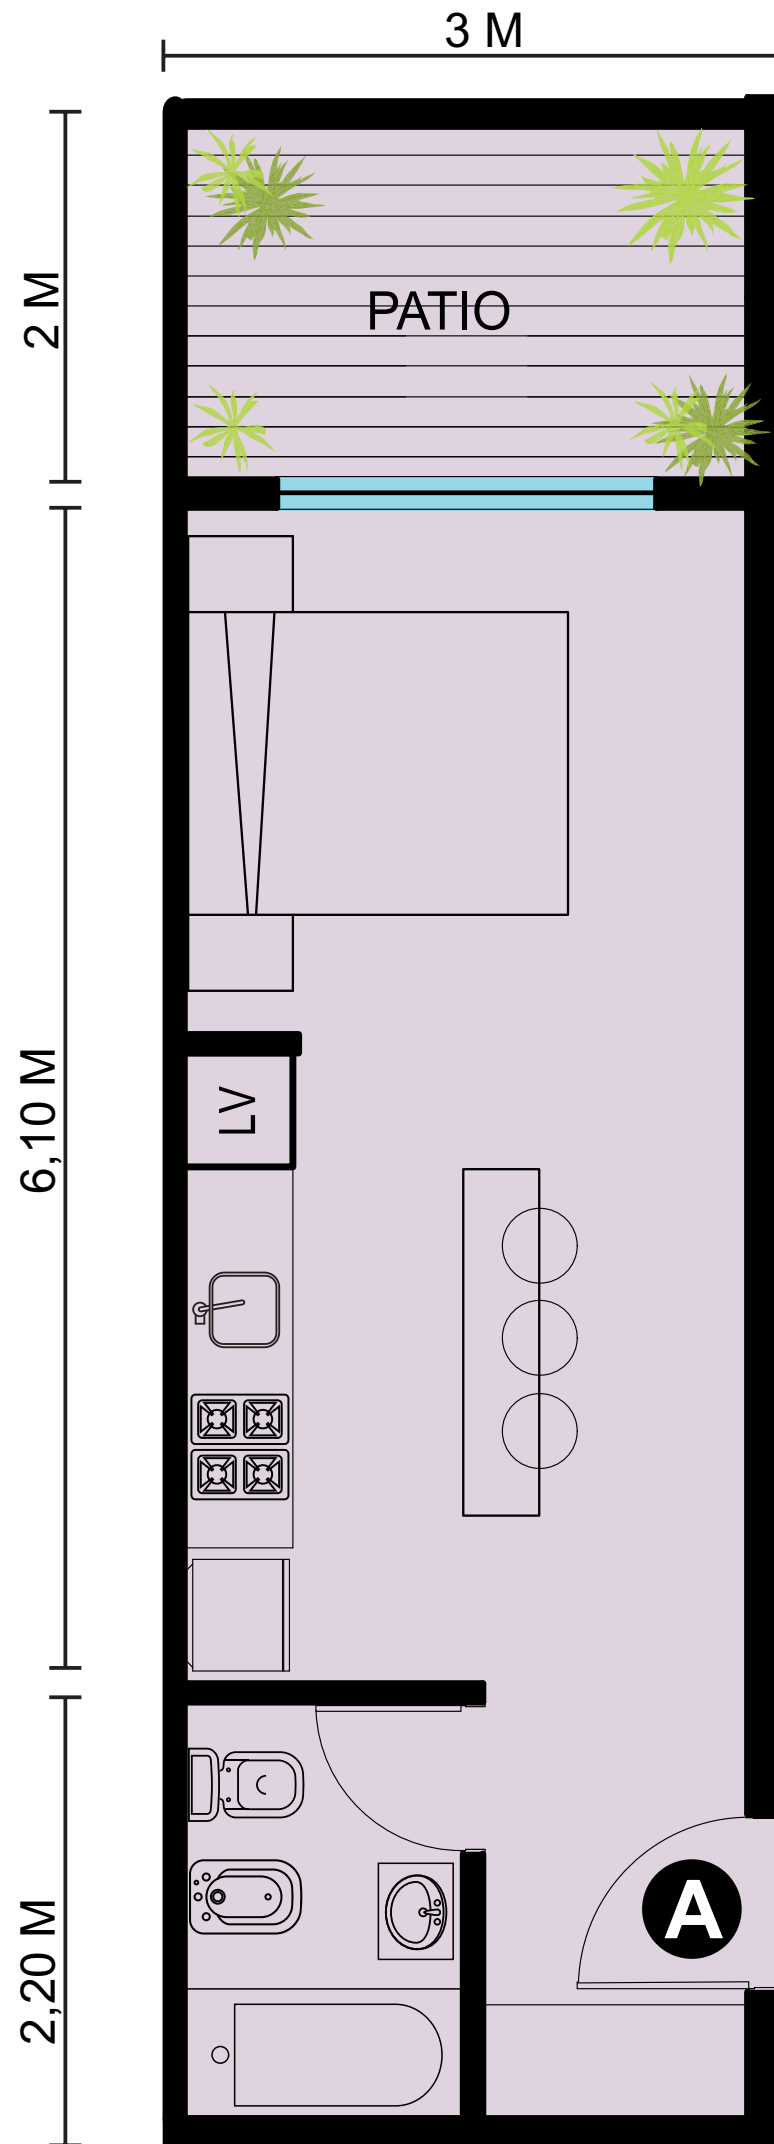


Sup. Cubierta
28,88 m²

Sup. Descubierta
6,50 m²

Superficie Total
35,38 m²

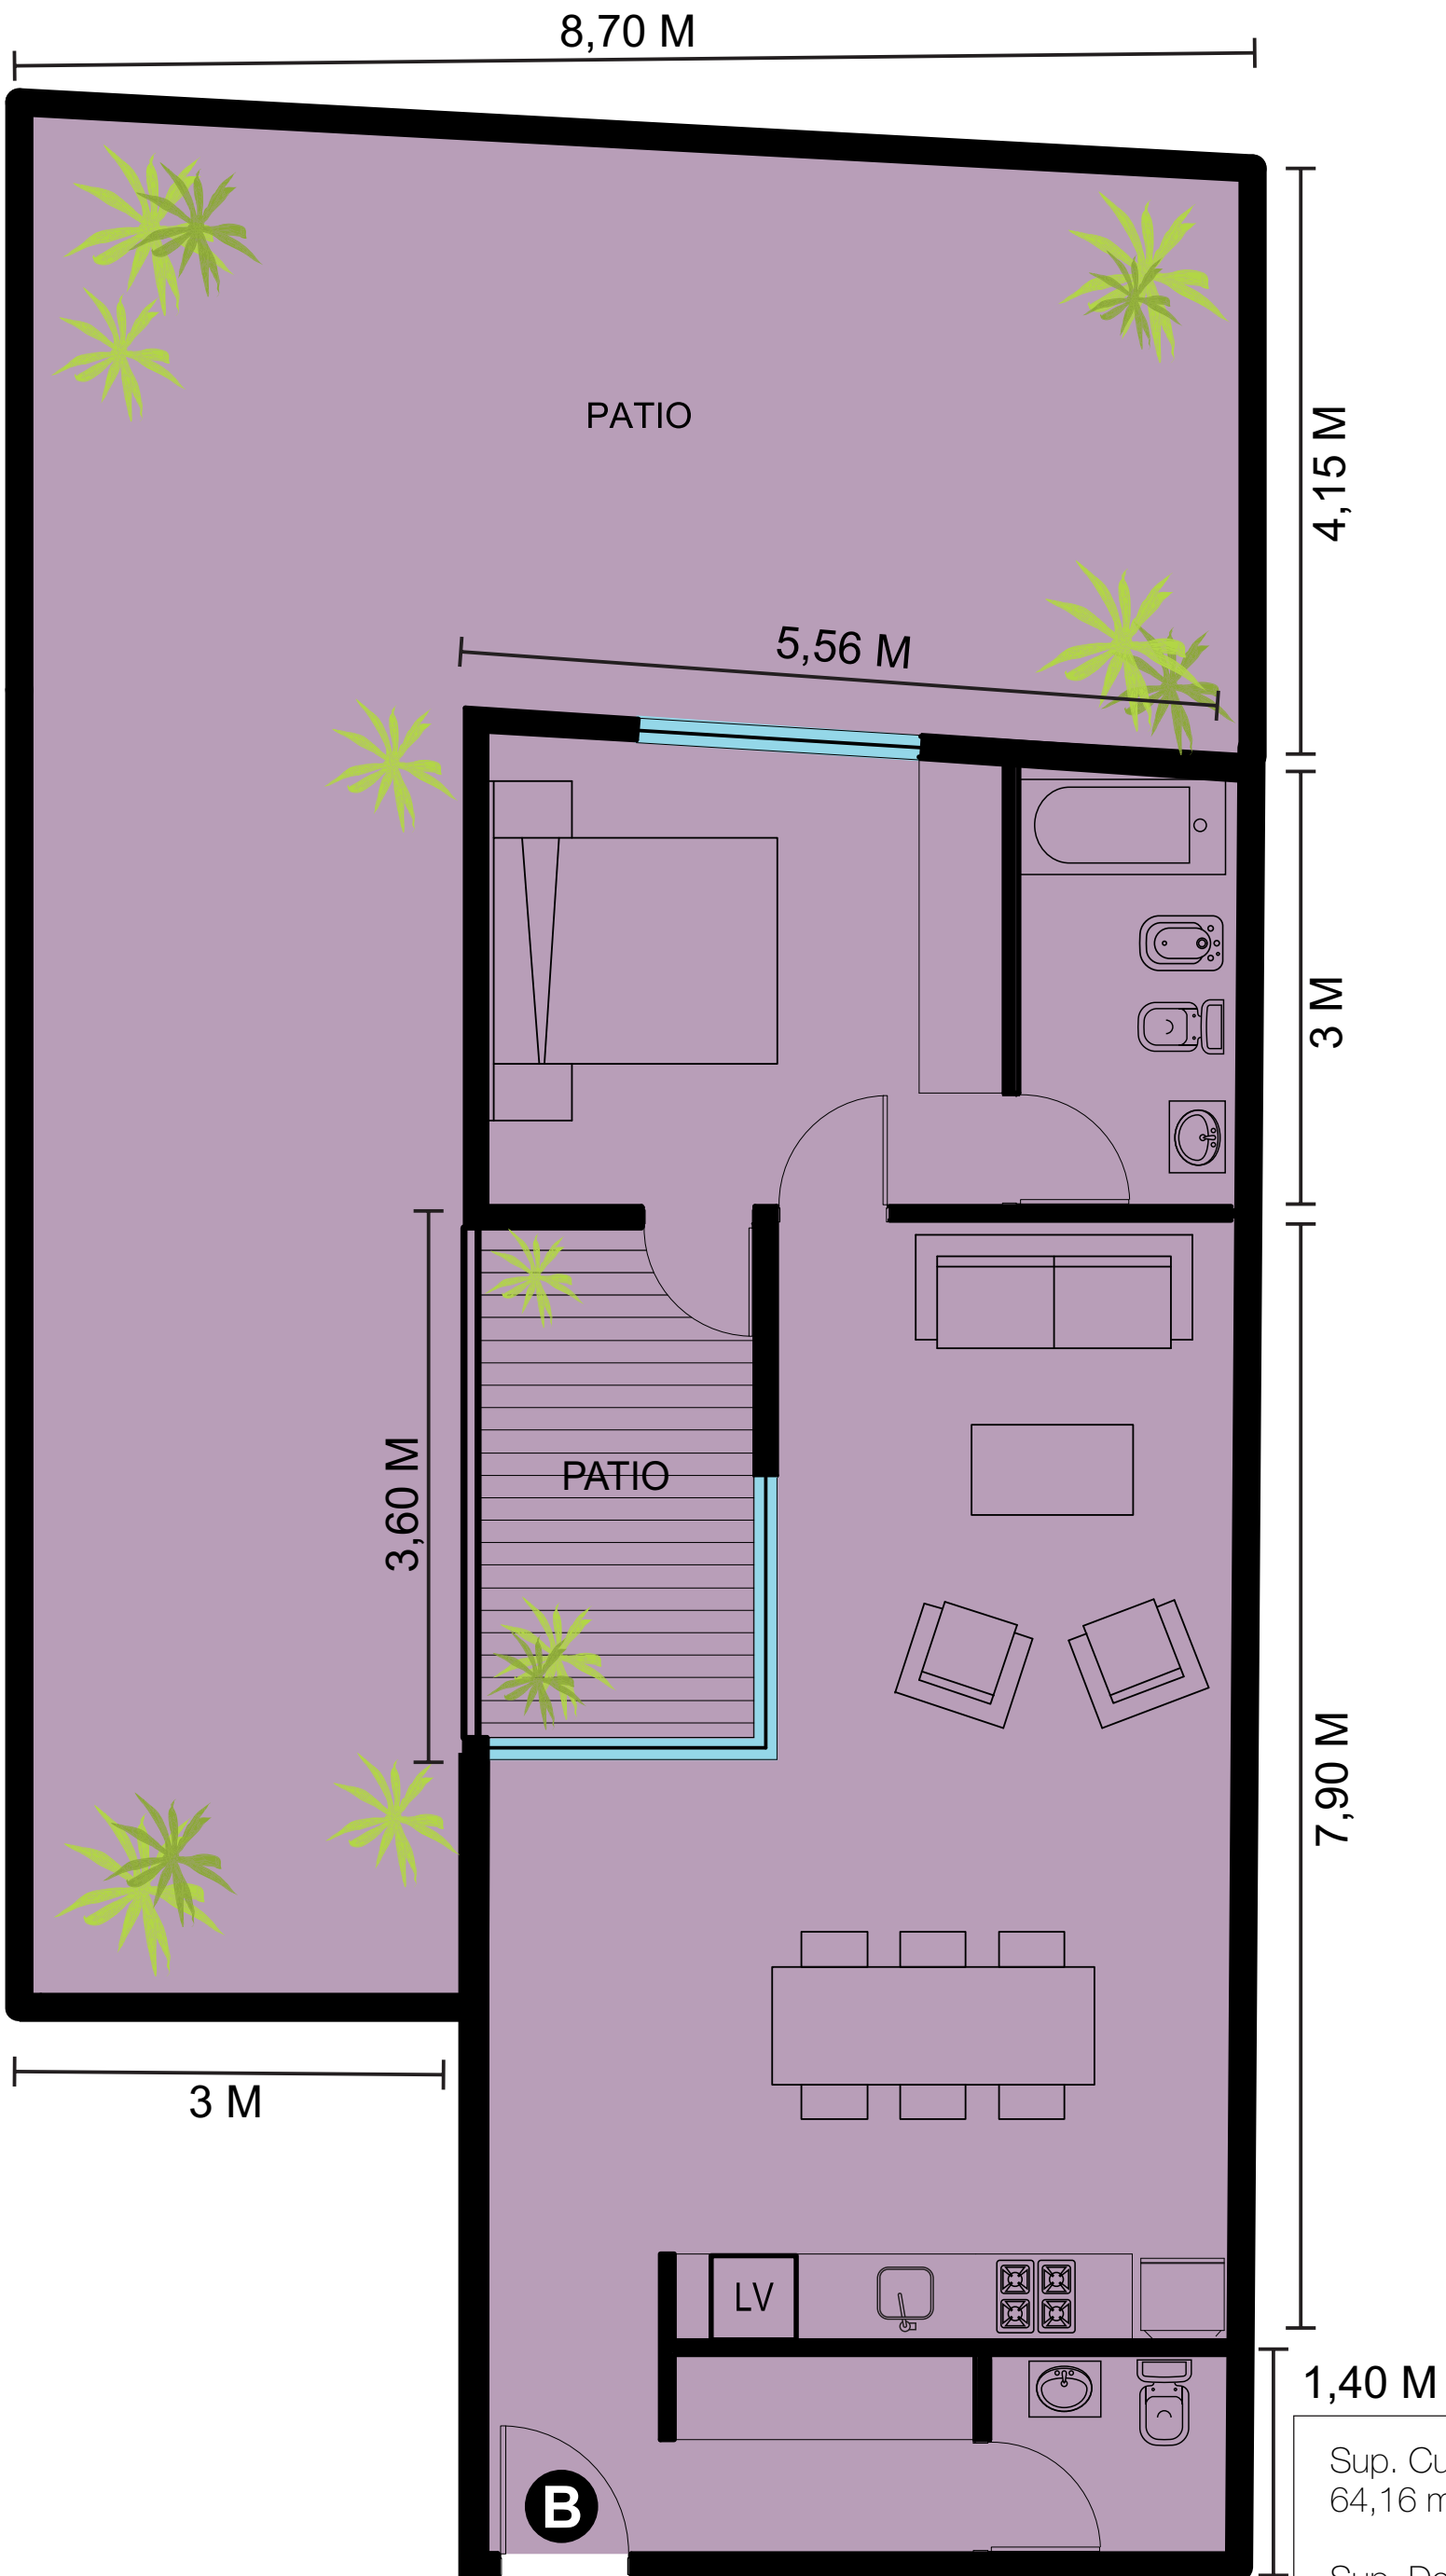


DETALLE DEPARTAMENTO "B" PLANTA BAJA

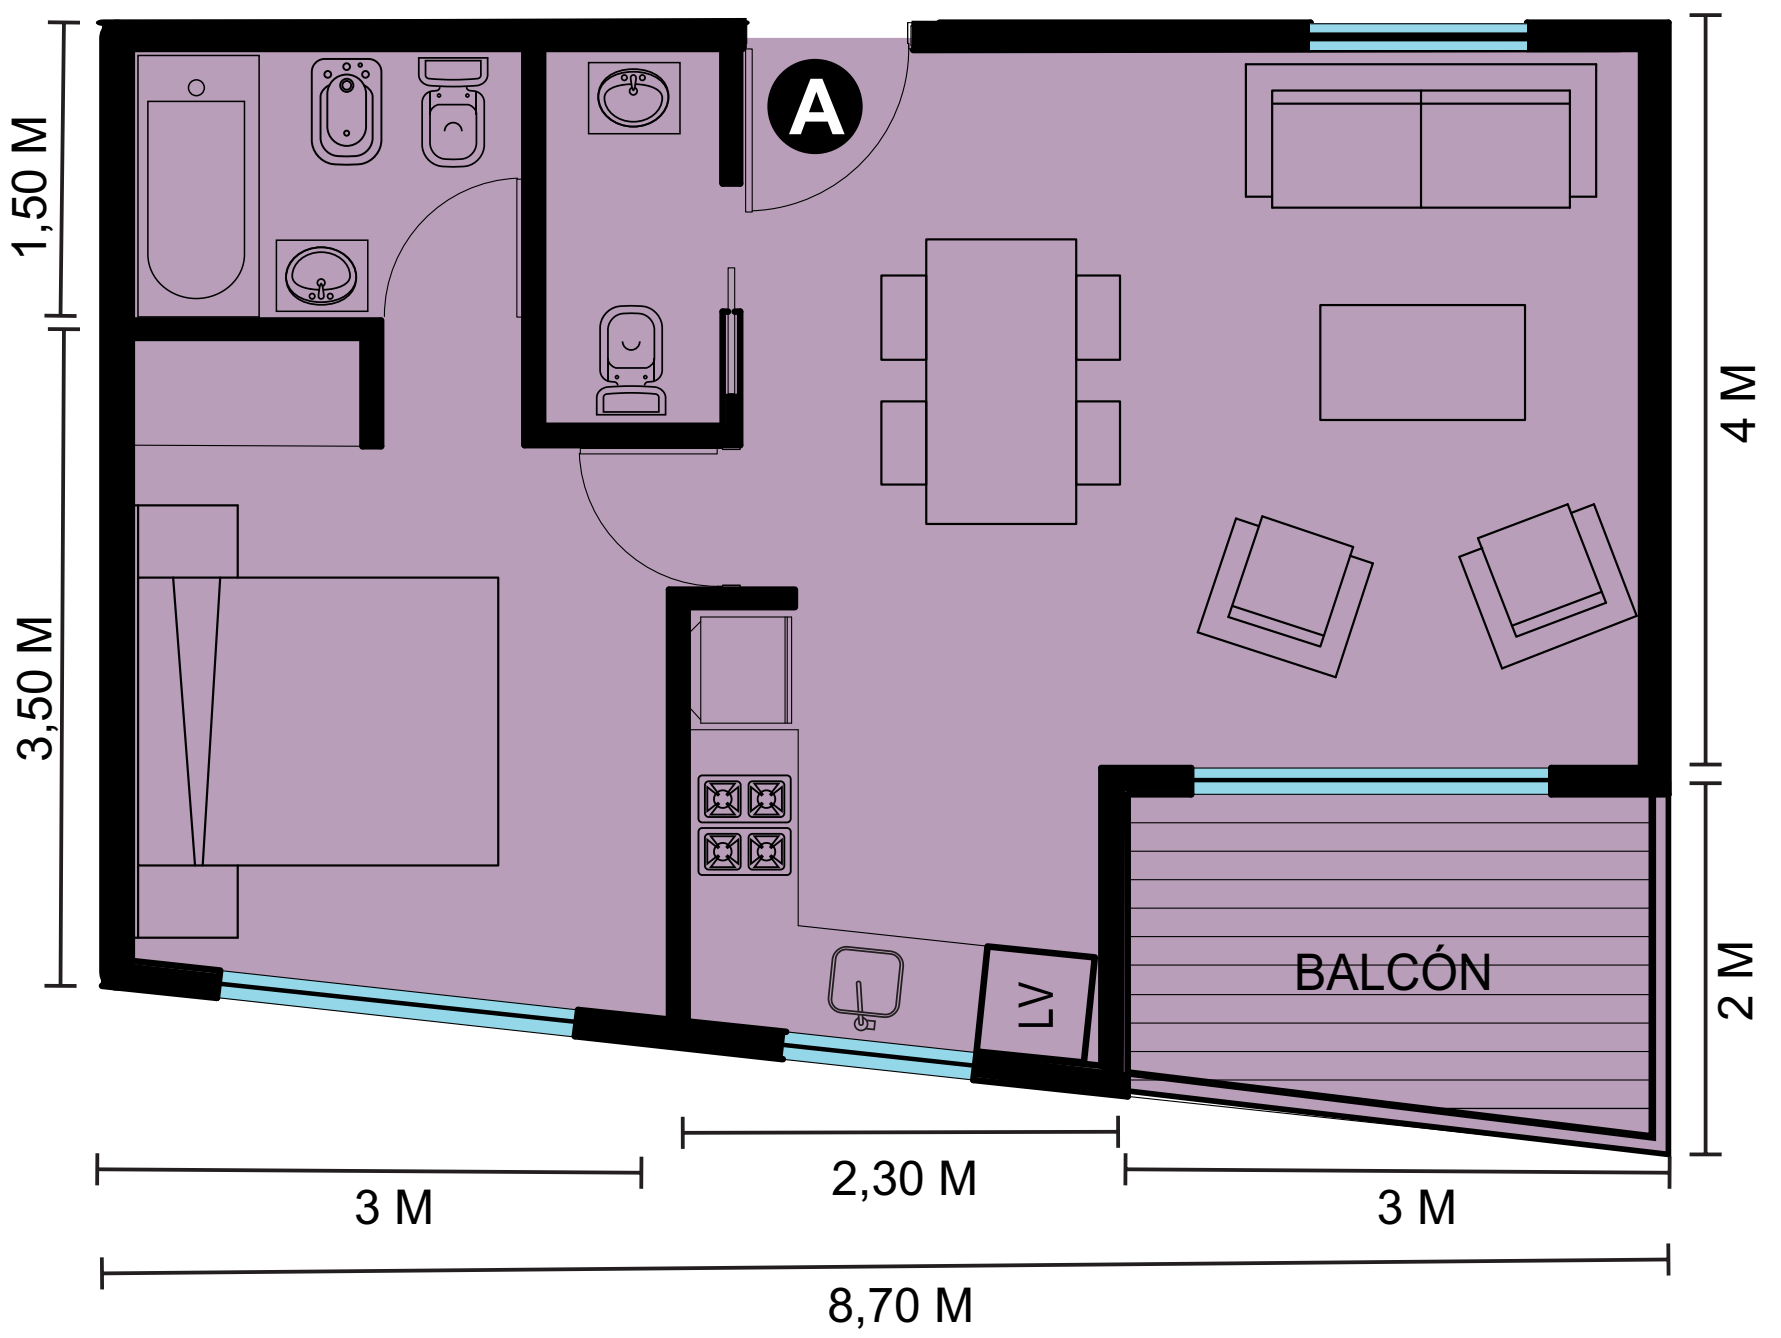

Sup. Cubierta
45,12 m²

Sup. Descubierta
5,51 m²


Superficie Total
50,63 m²

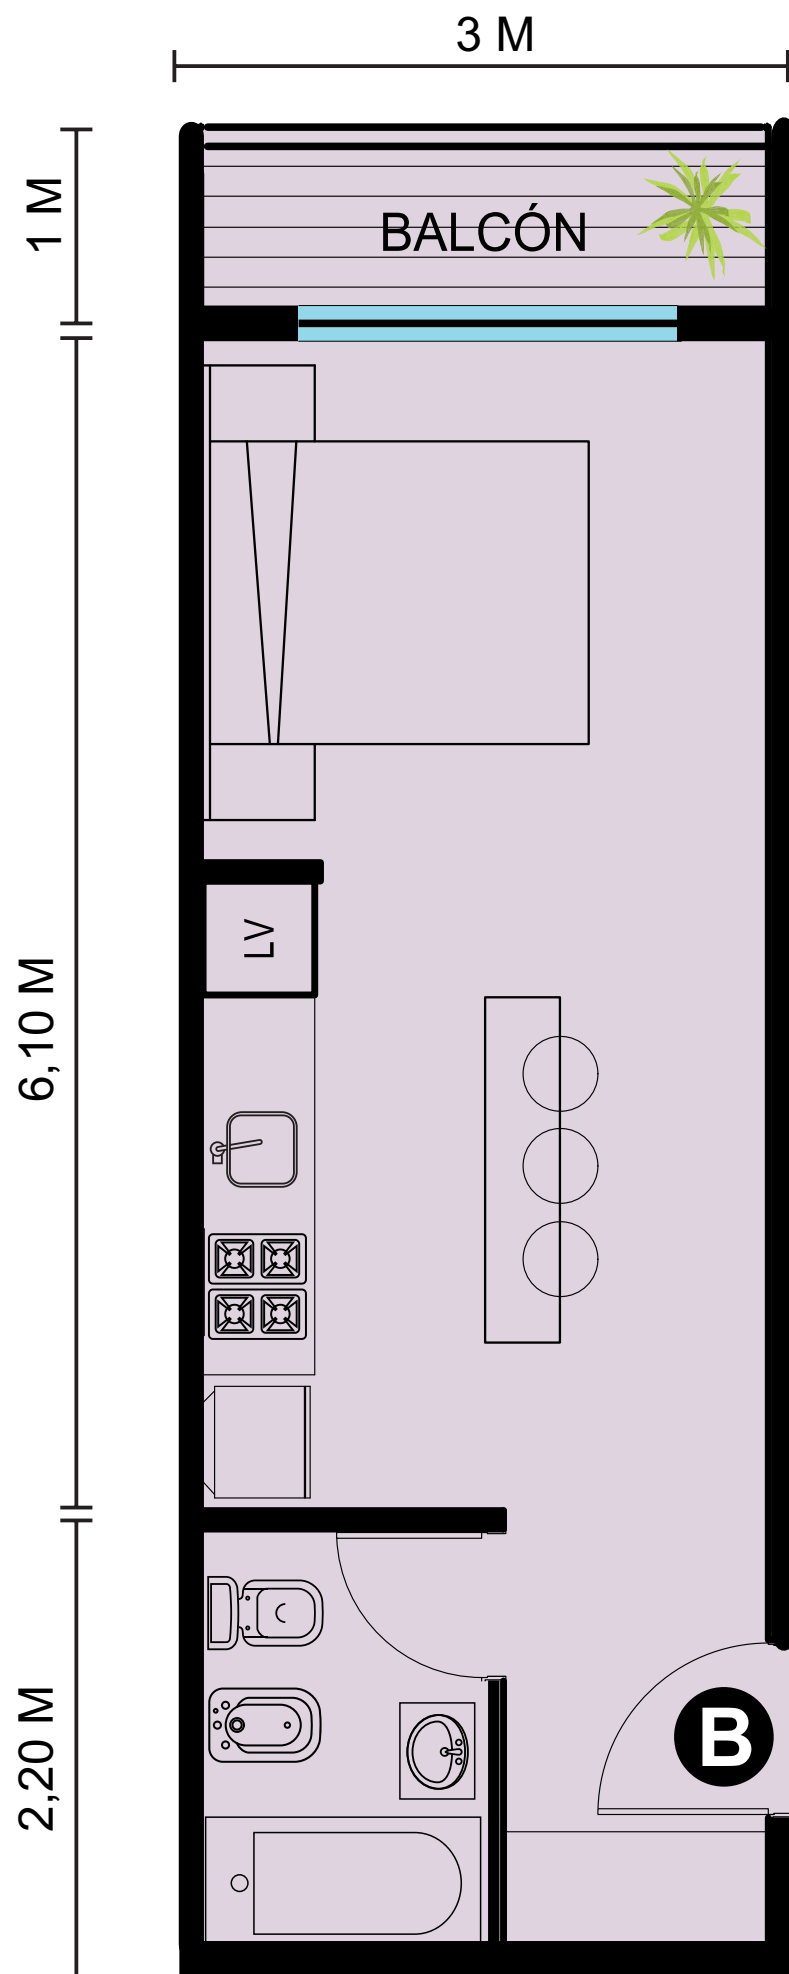

Sup. Cubierta
28,88 m²

Sup. Descubierta
3,04 m²


Superficie Total
31,92 m²

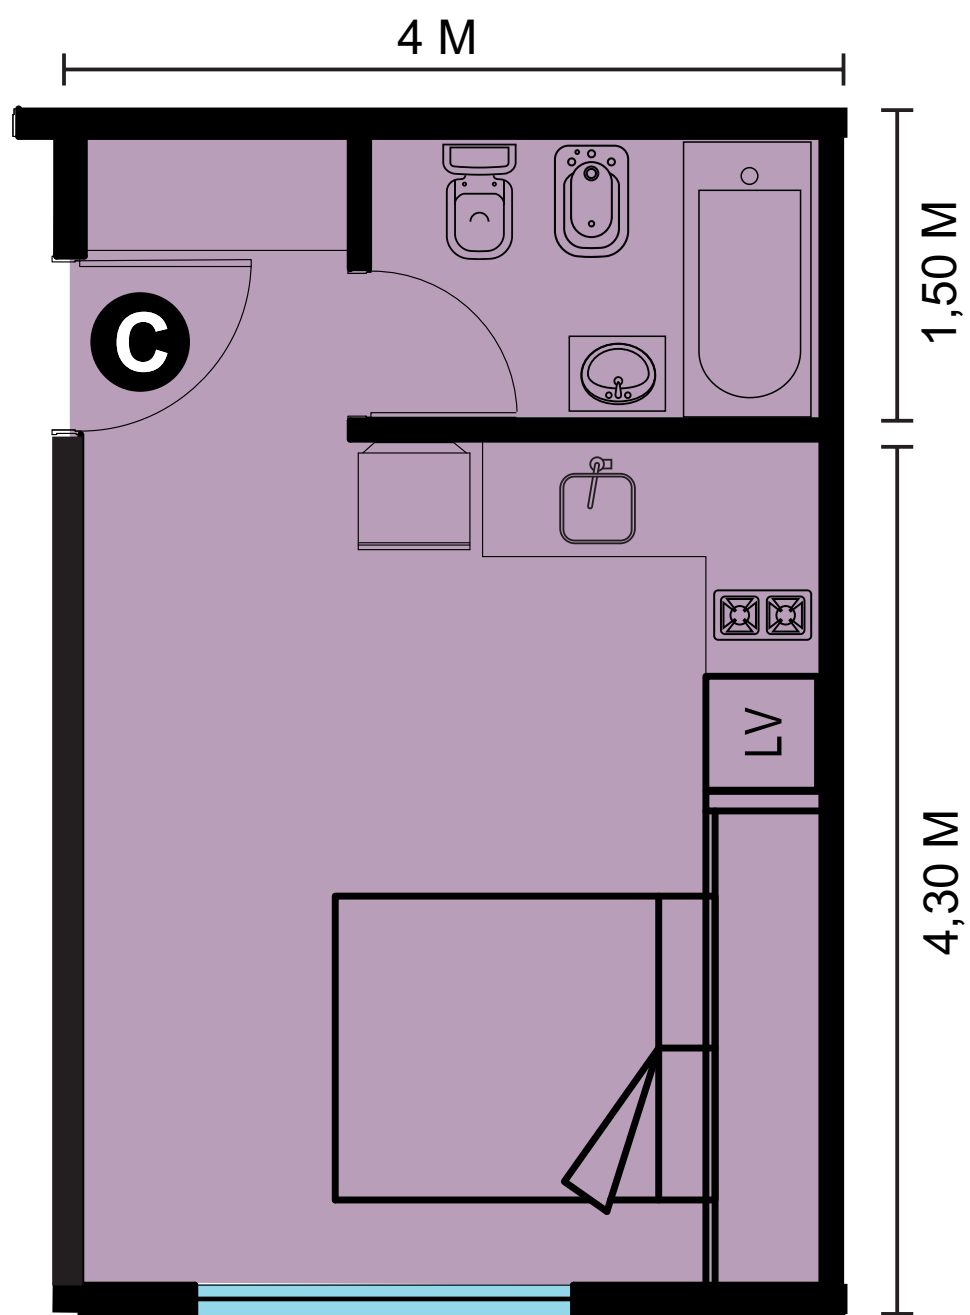


Sup. Cubierta
26,33 m²

Sup. Descubierta
0 m²

Superficie Total
26,33 m²

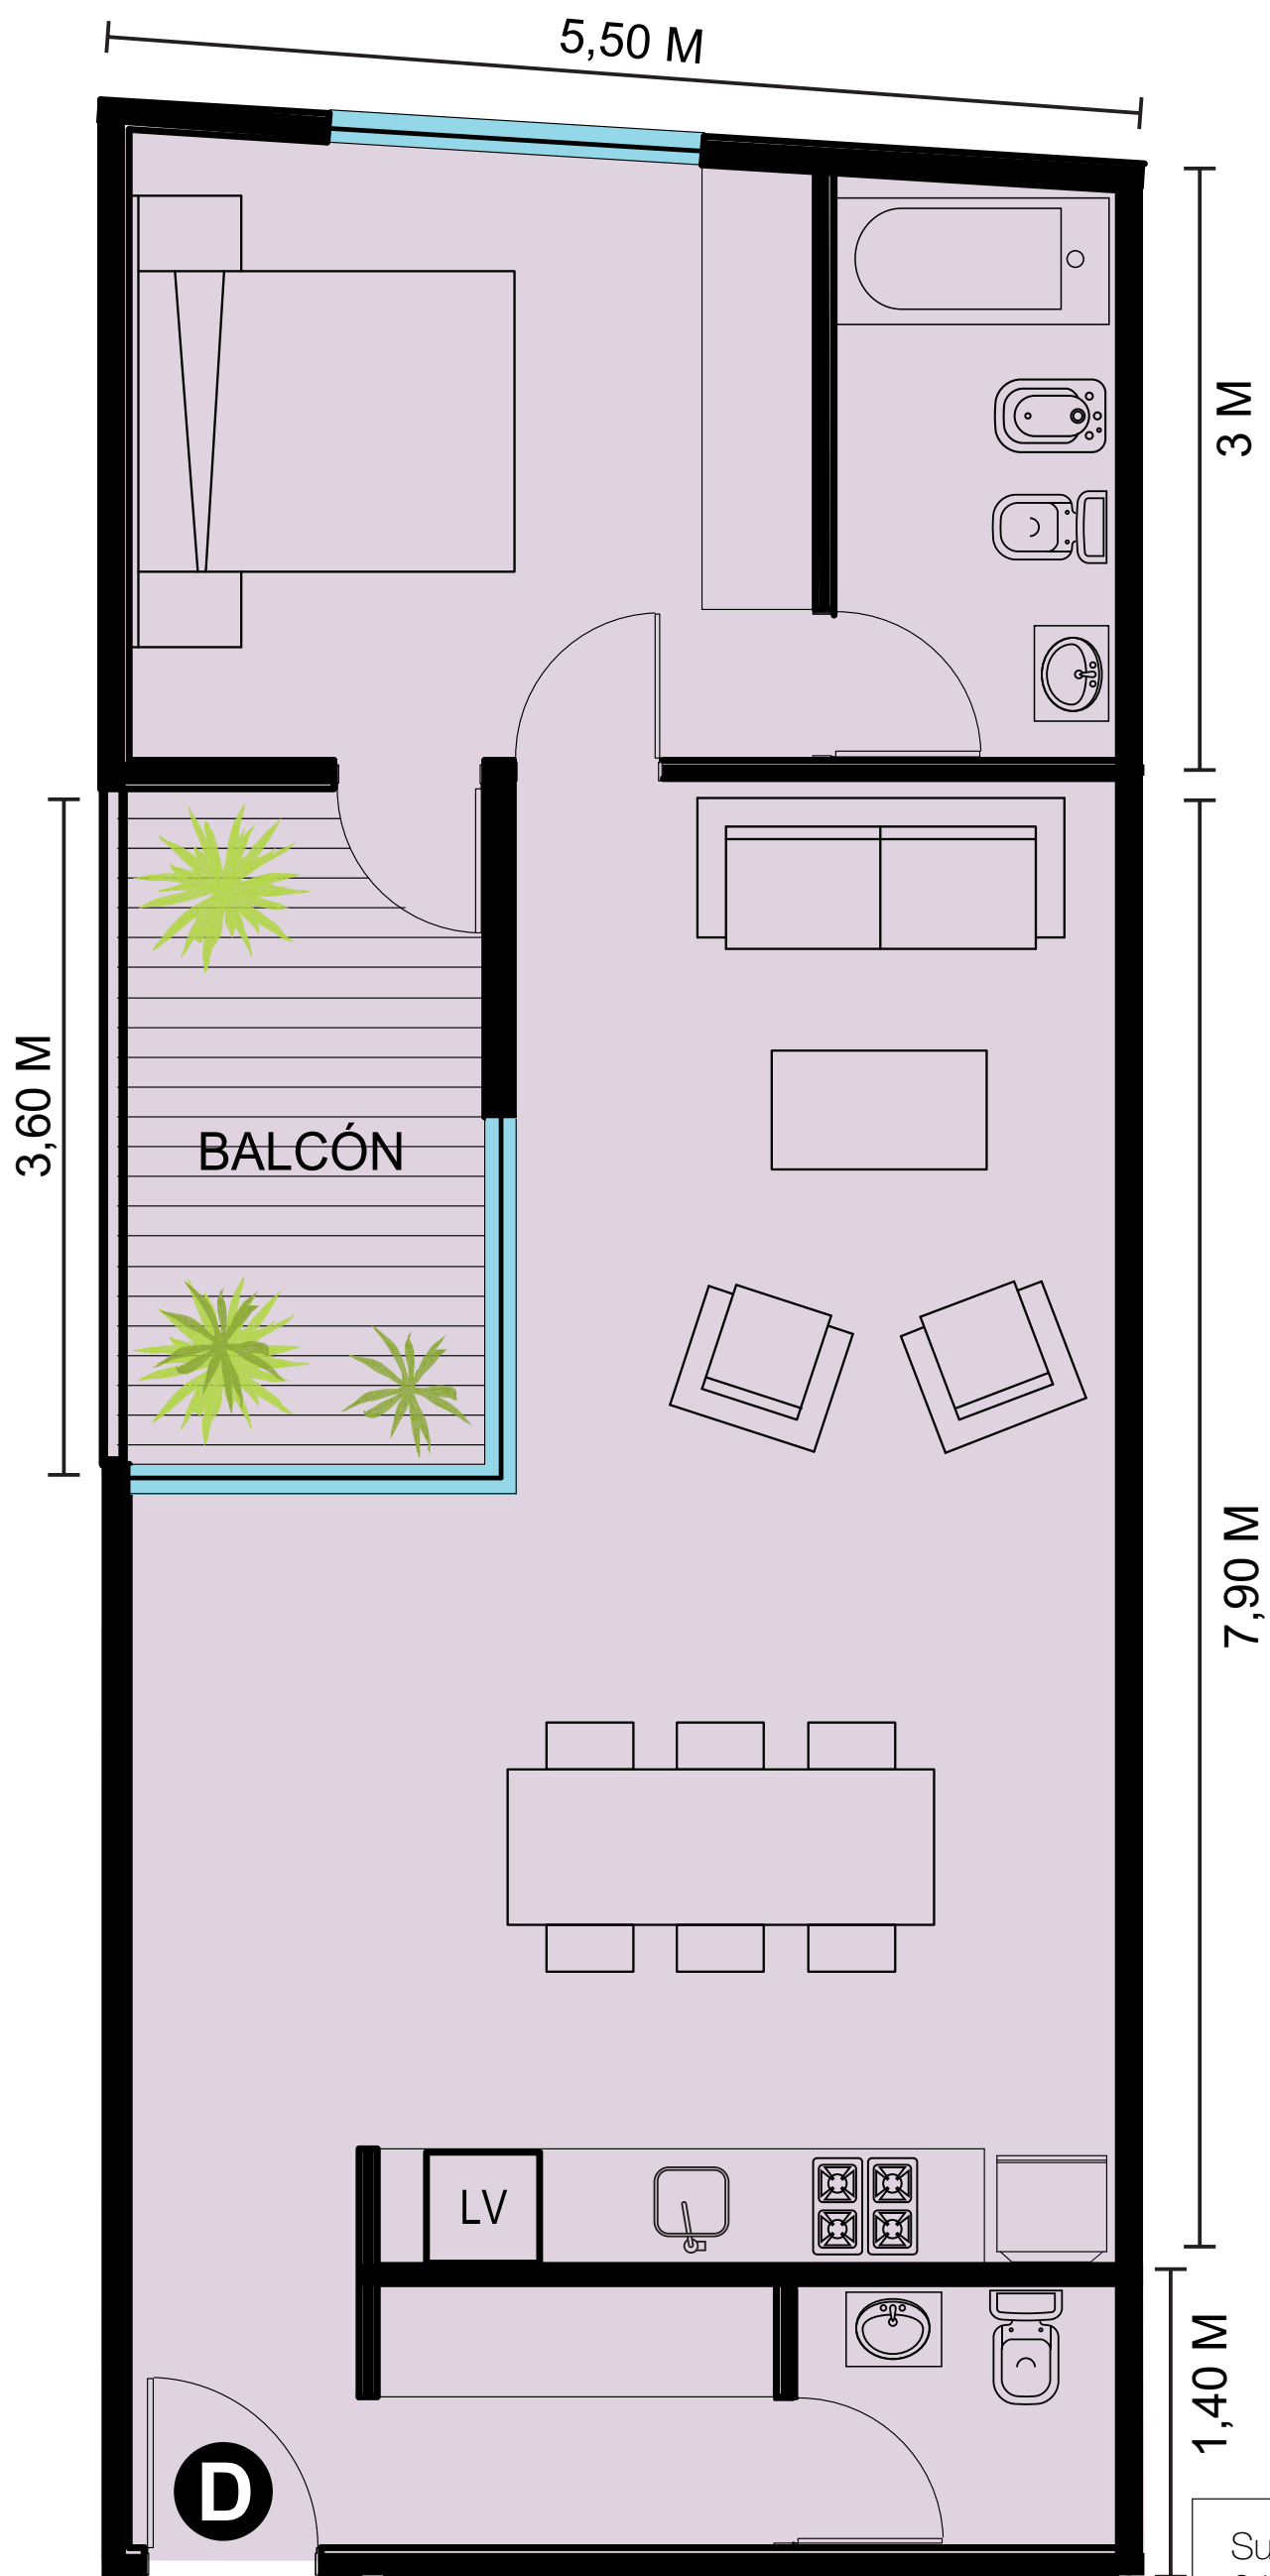


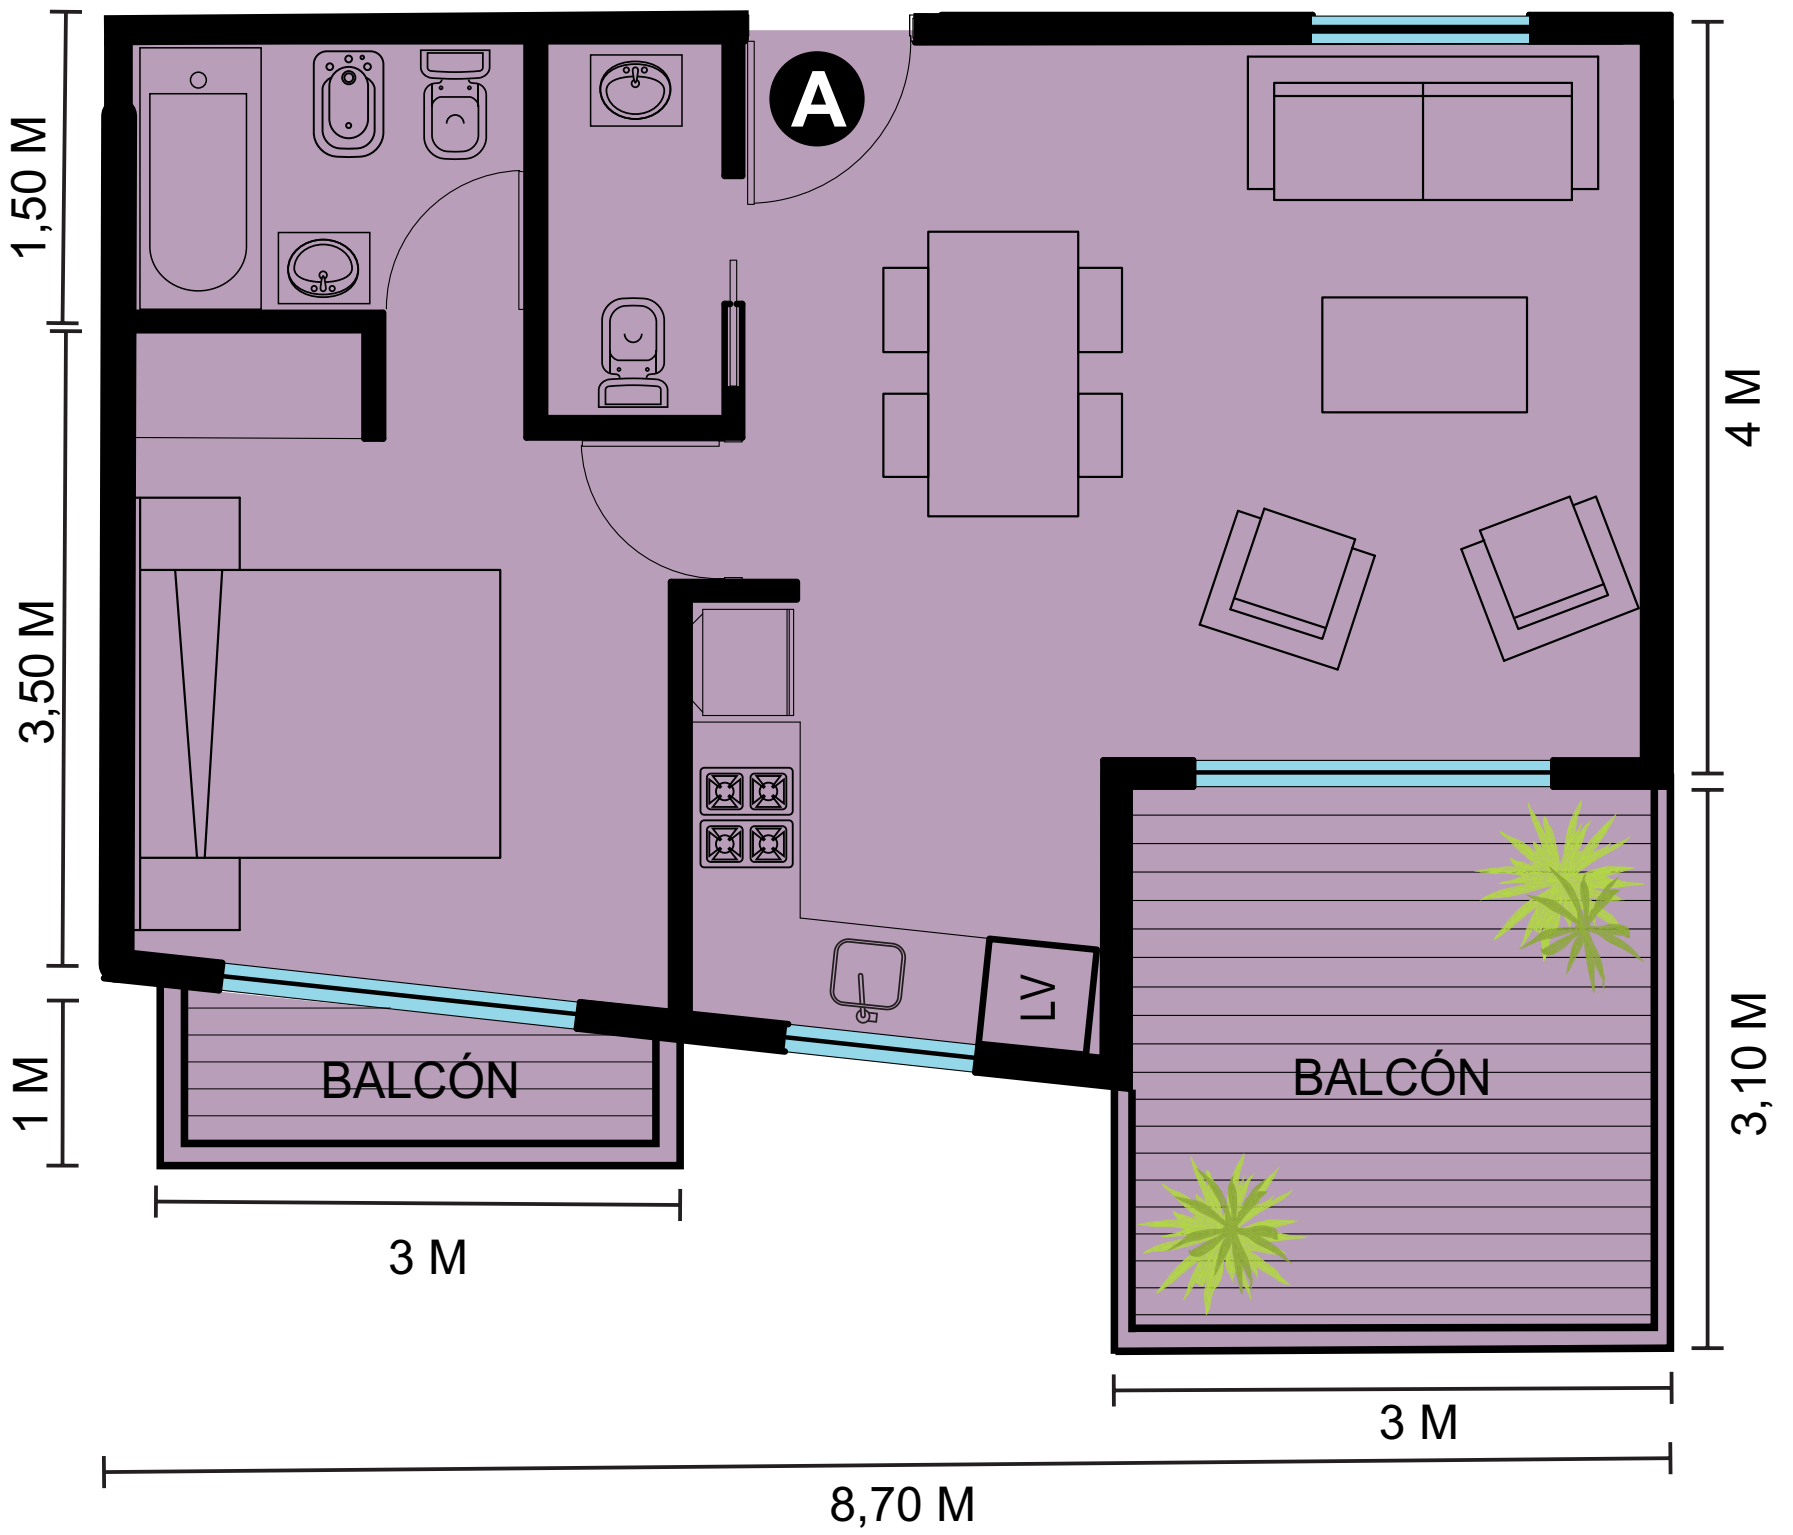


Sup. Cubierta
45,12 m²

Sup. Descubierta
11,80 m²

Superficie Total
56,92 m²

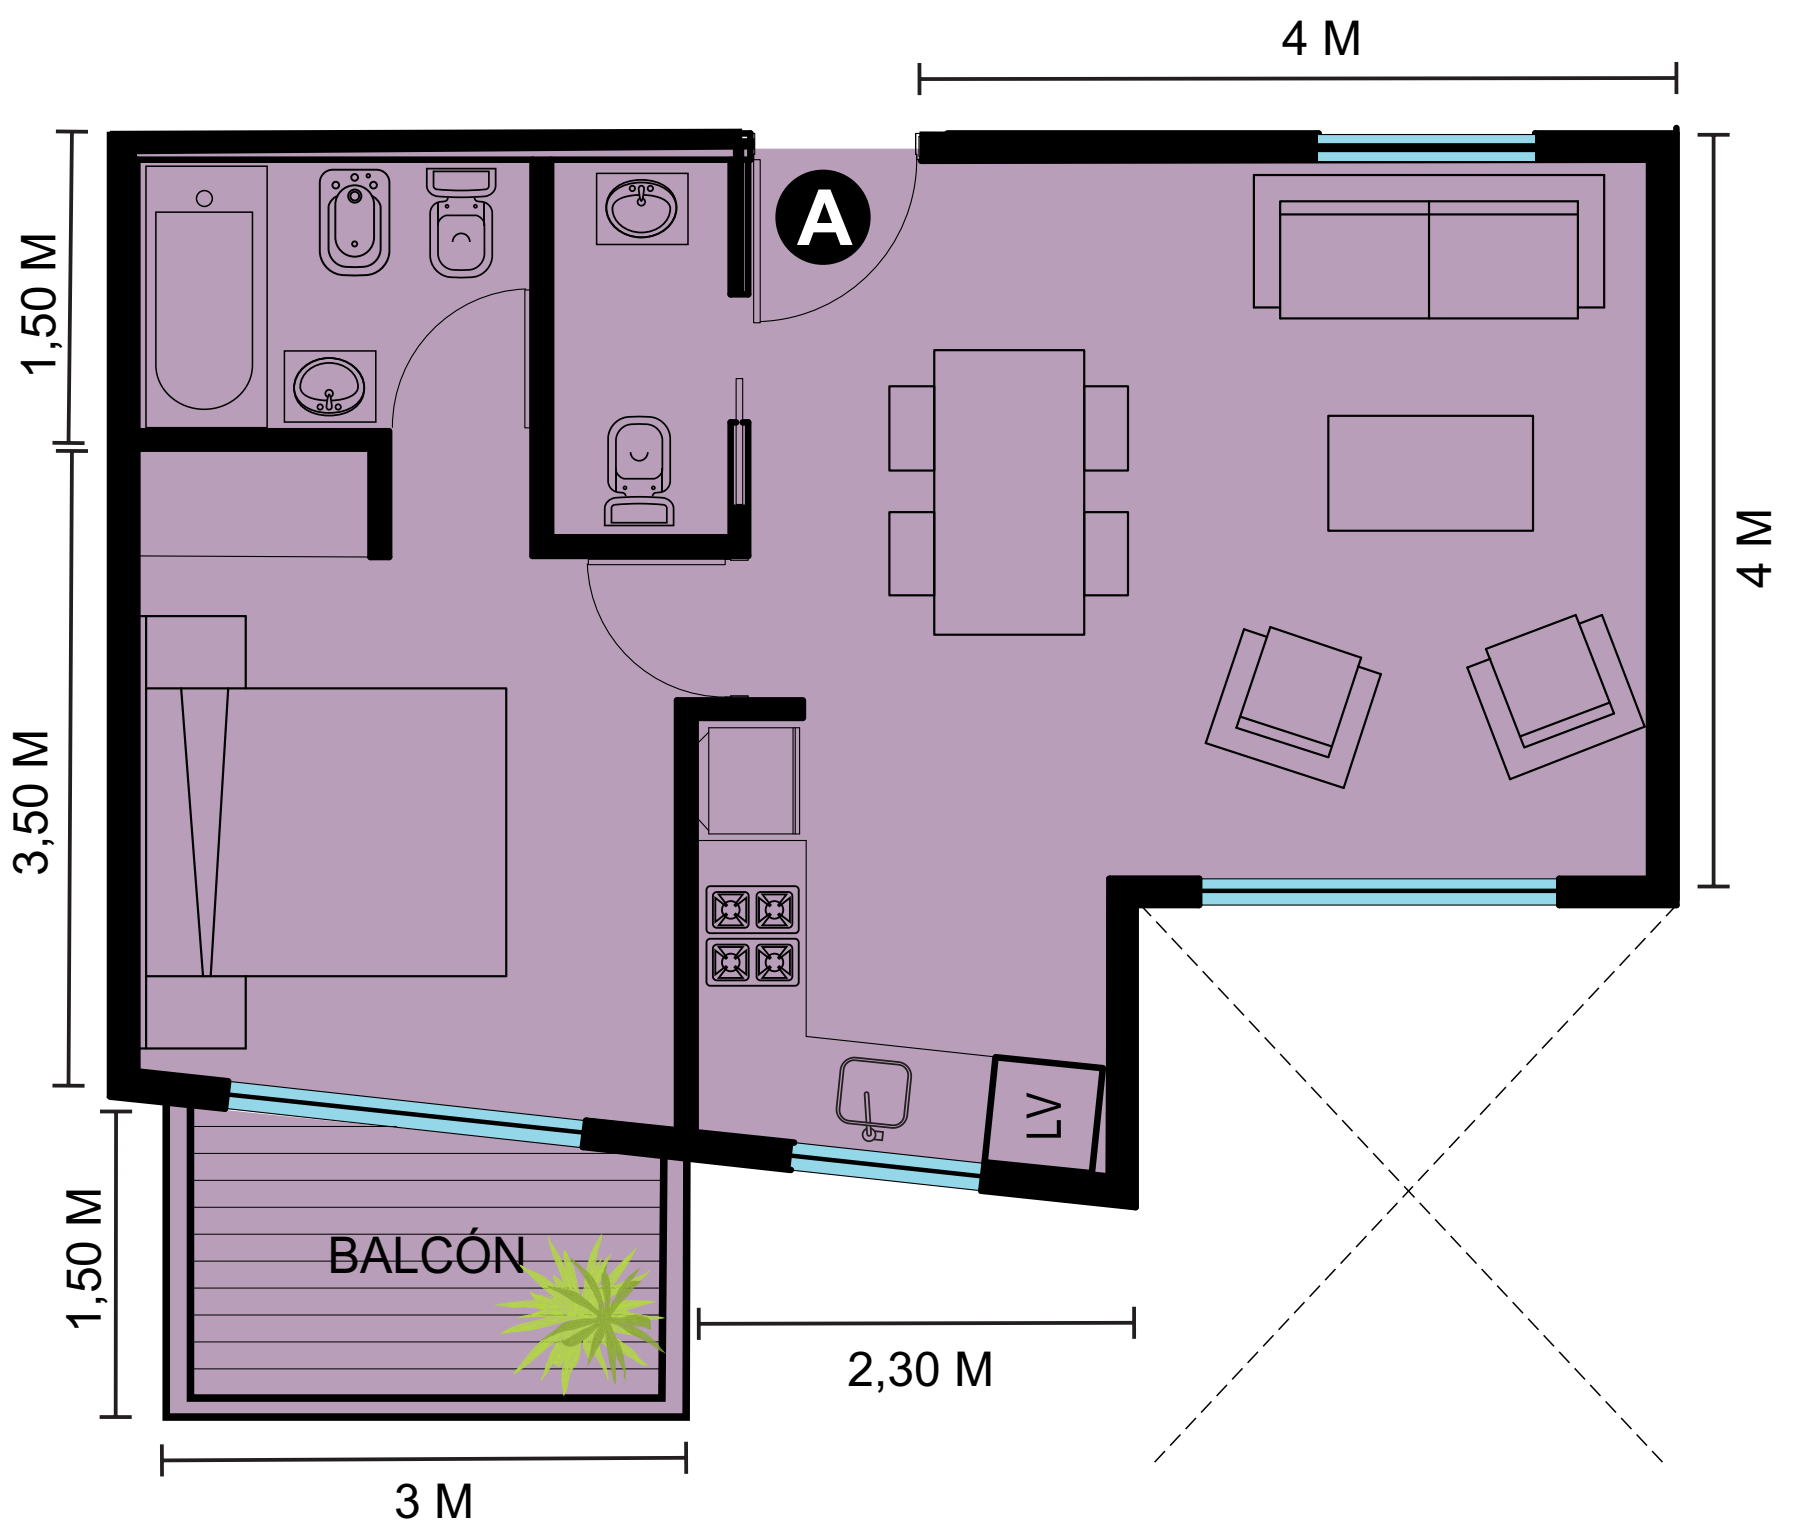


Sup. Cubierta	45,12 m ²
Sup. Descubierta	3,66 m ²
Superficie Total	48,78 m ²

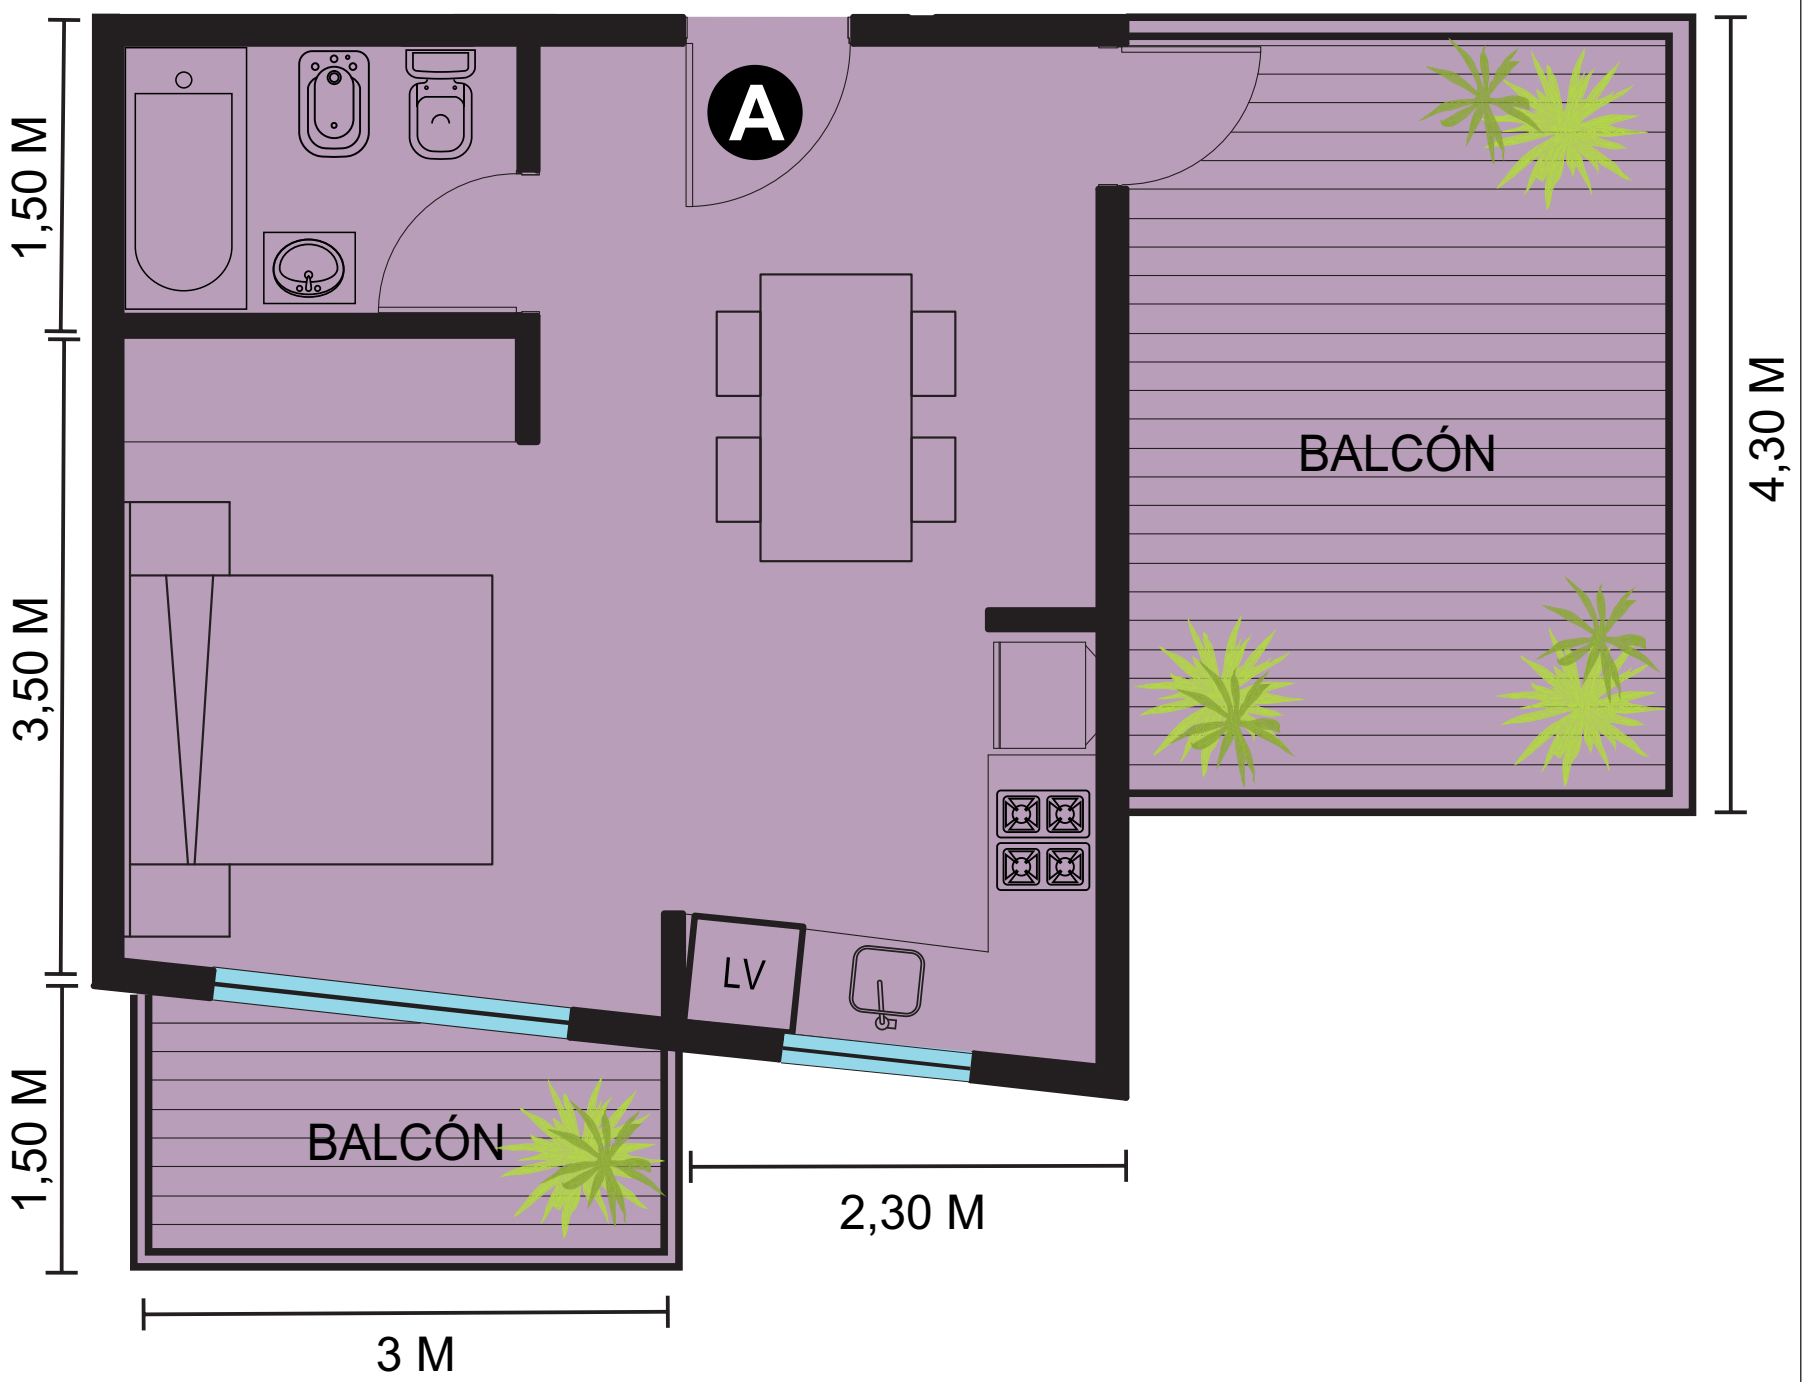


Sup. Cubierta
32,25 m²

Sup. Descubierta
16,56 m²

Superficie Total
48,81 m²

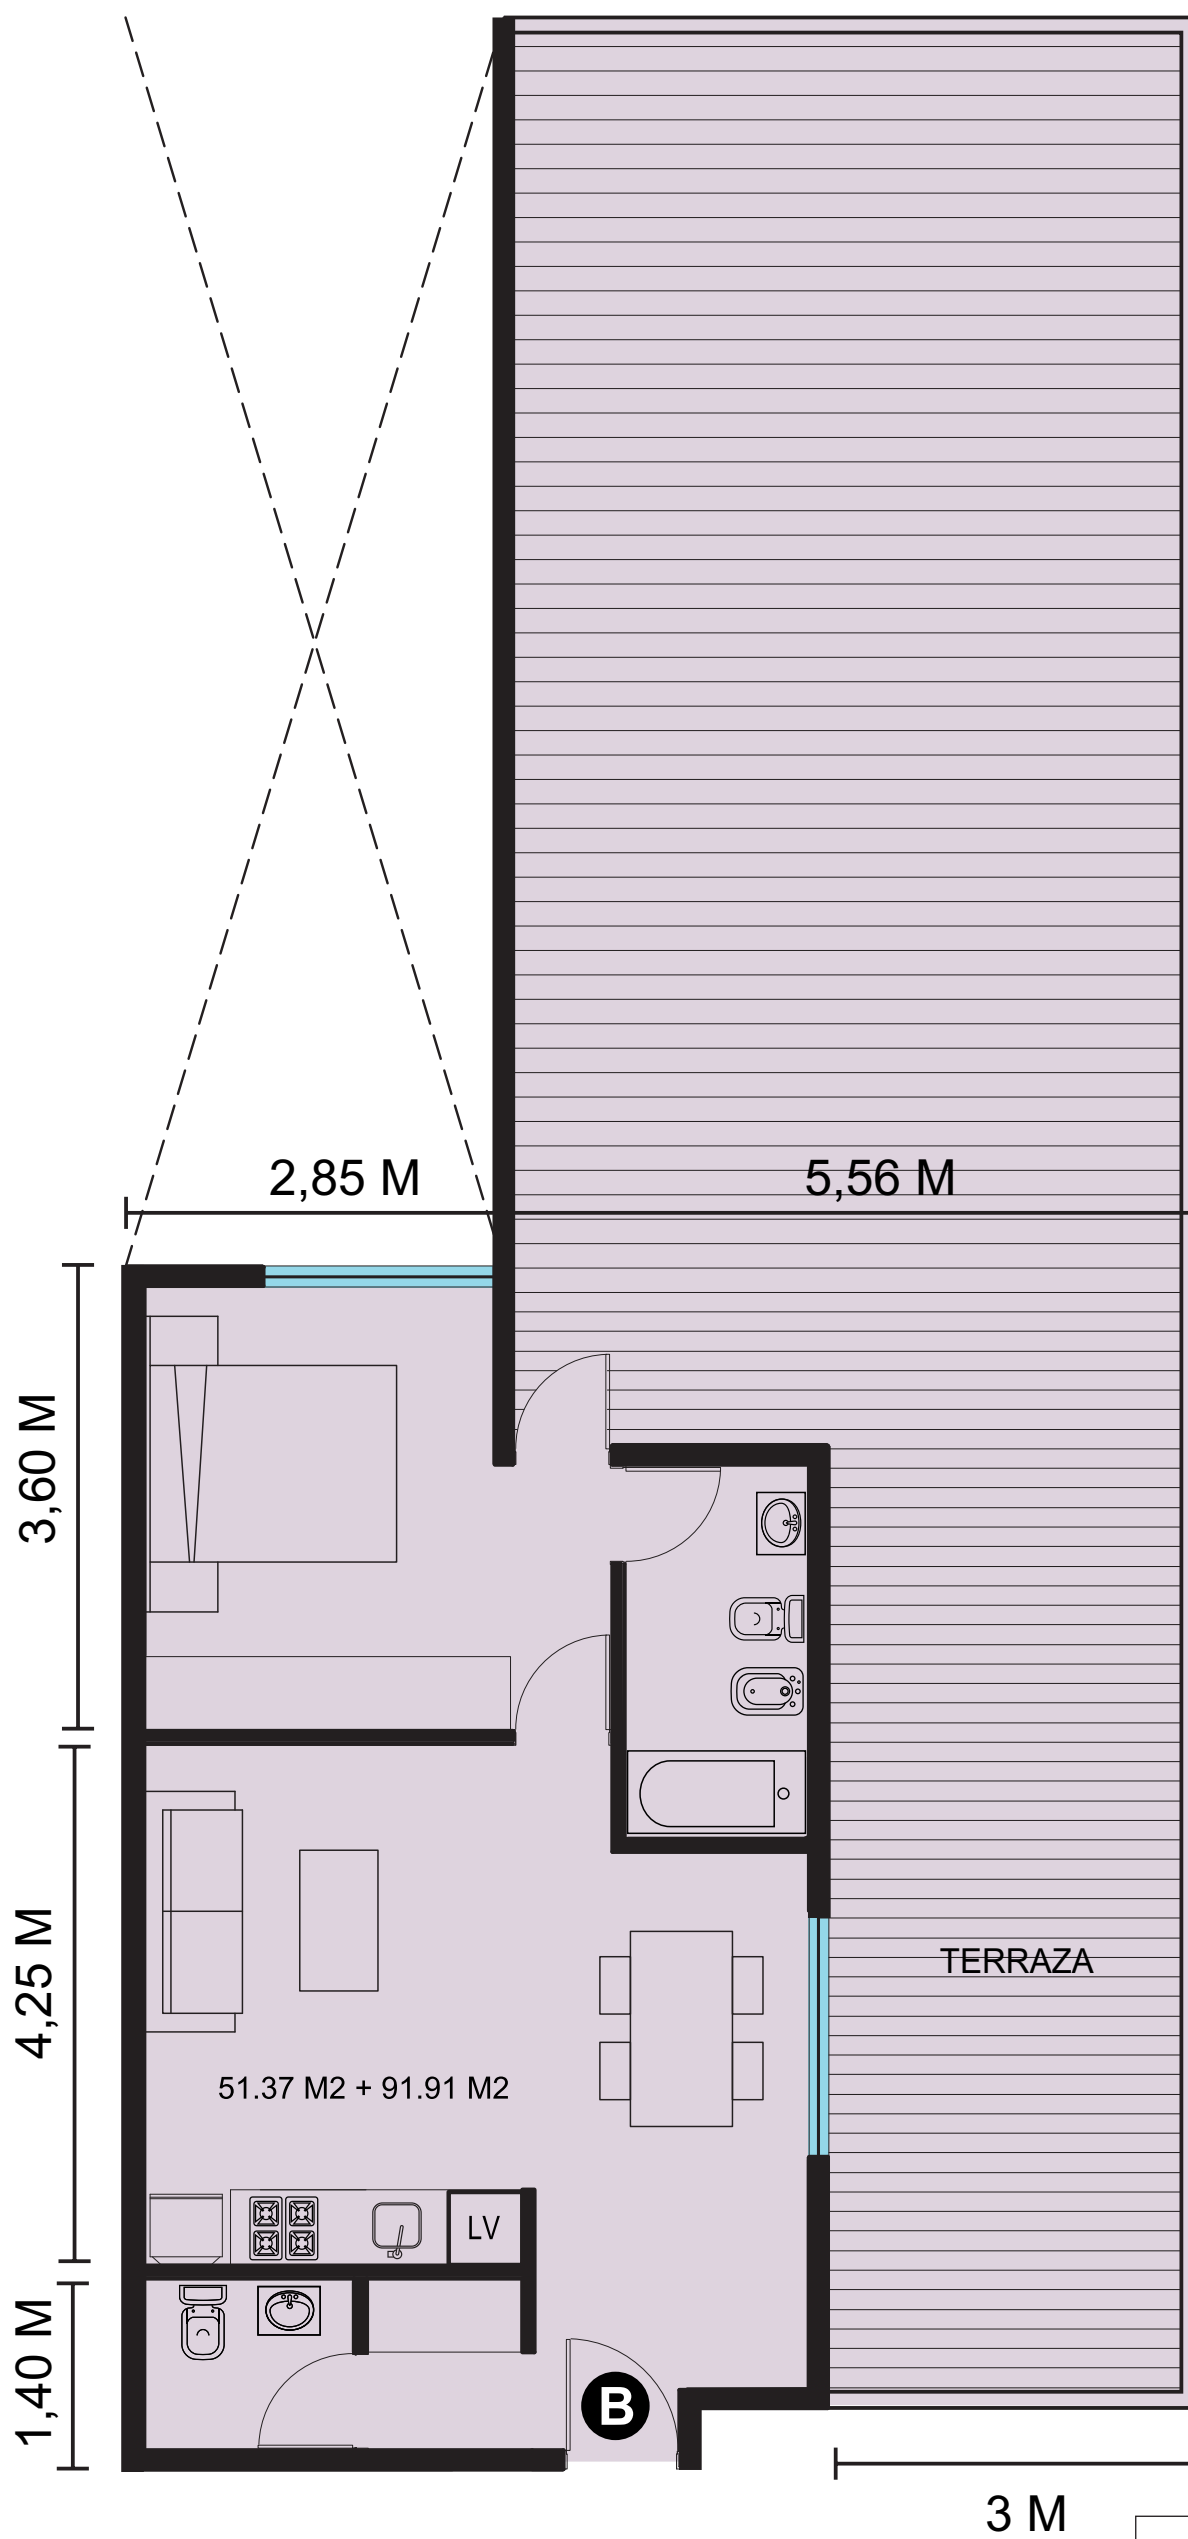


Sup. Cubierta	51,37 m ²
Sup. Descubierta	90,91 m ²
Superficie Total	142,28 m ²

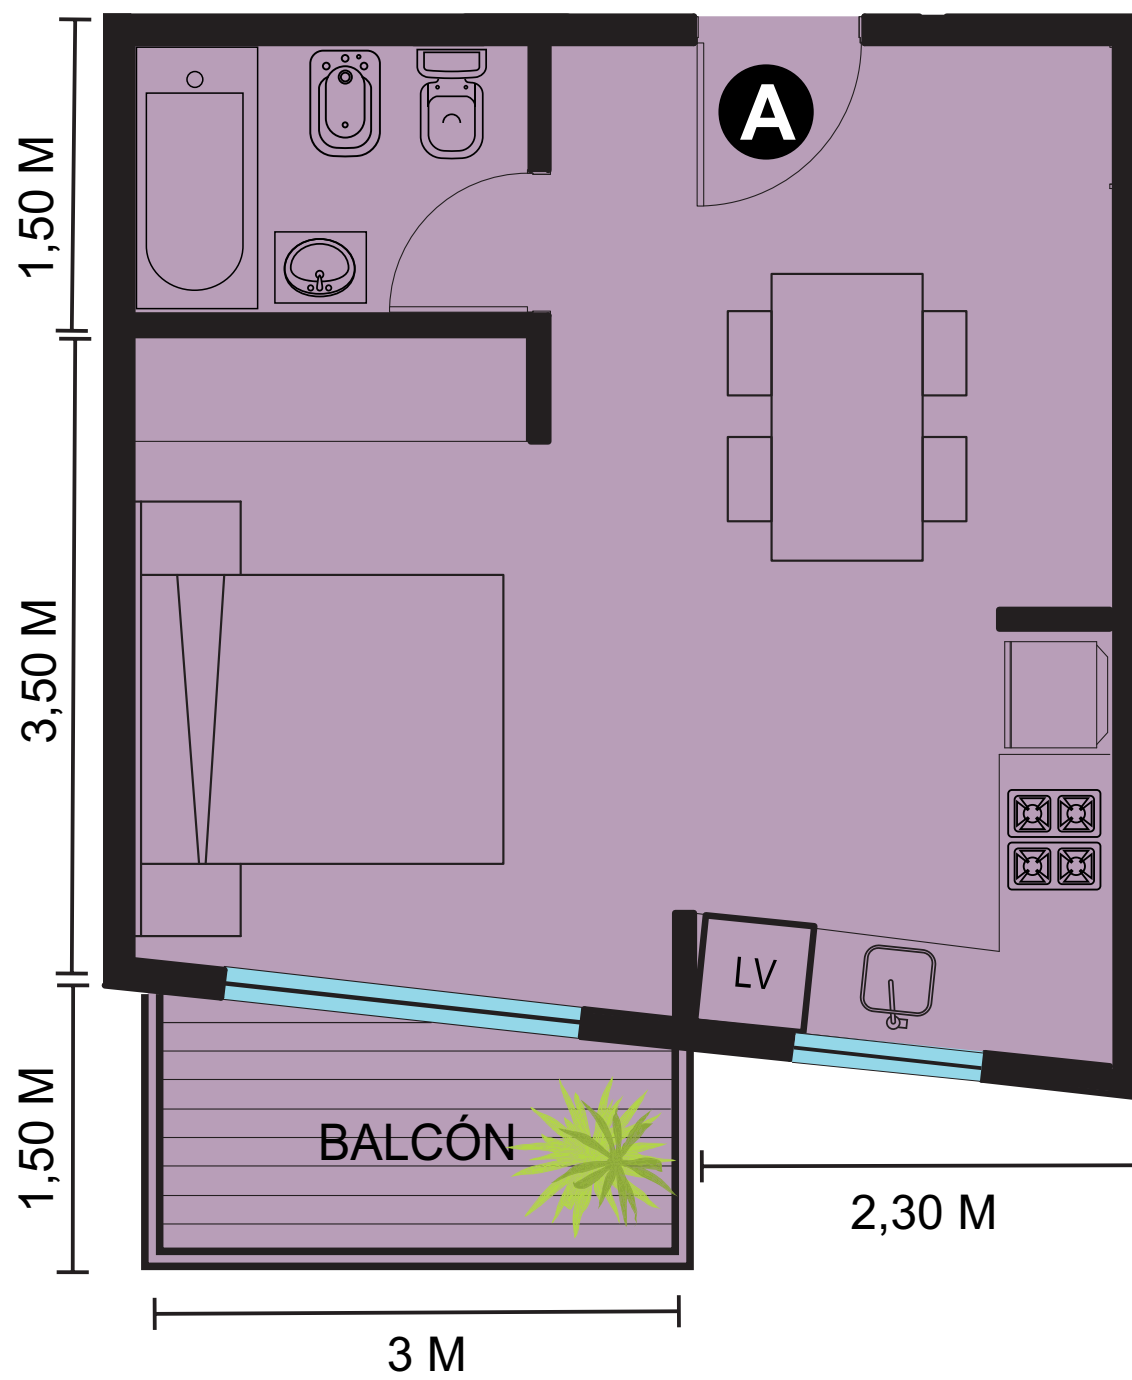

Sup. Cubierta
32,25 m²

Sup. Descubierta
3,67 m²

Superficie Total
35,92 m²

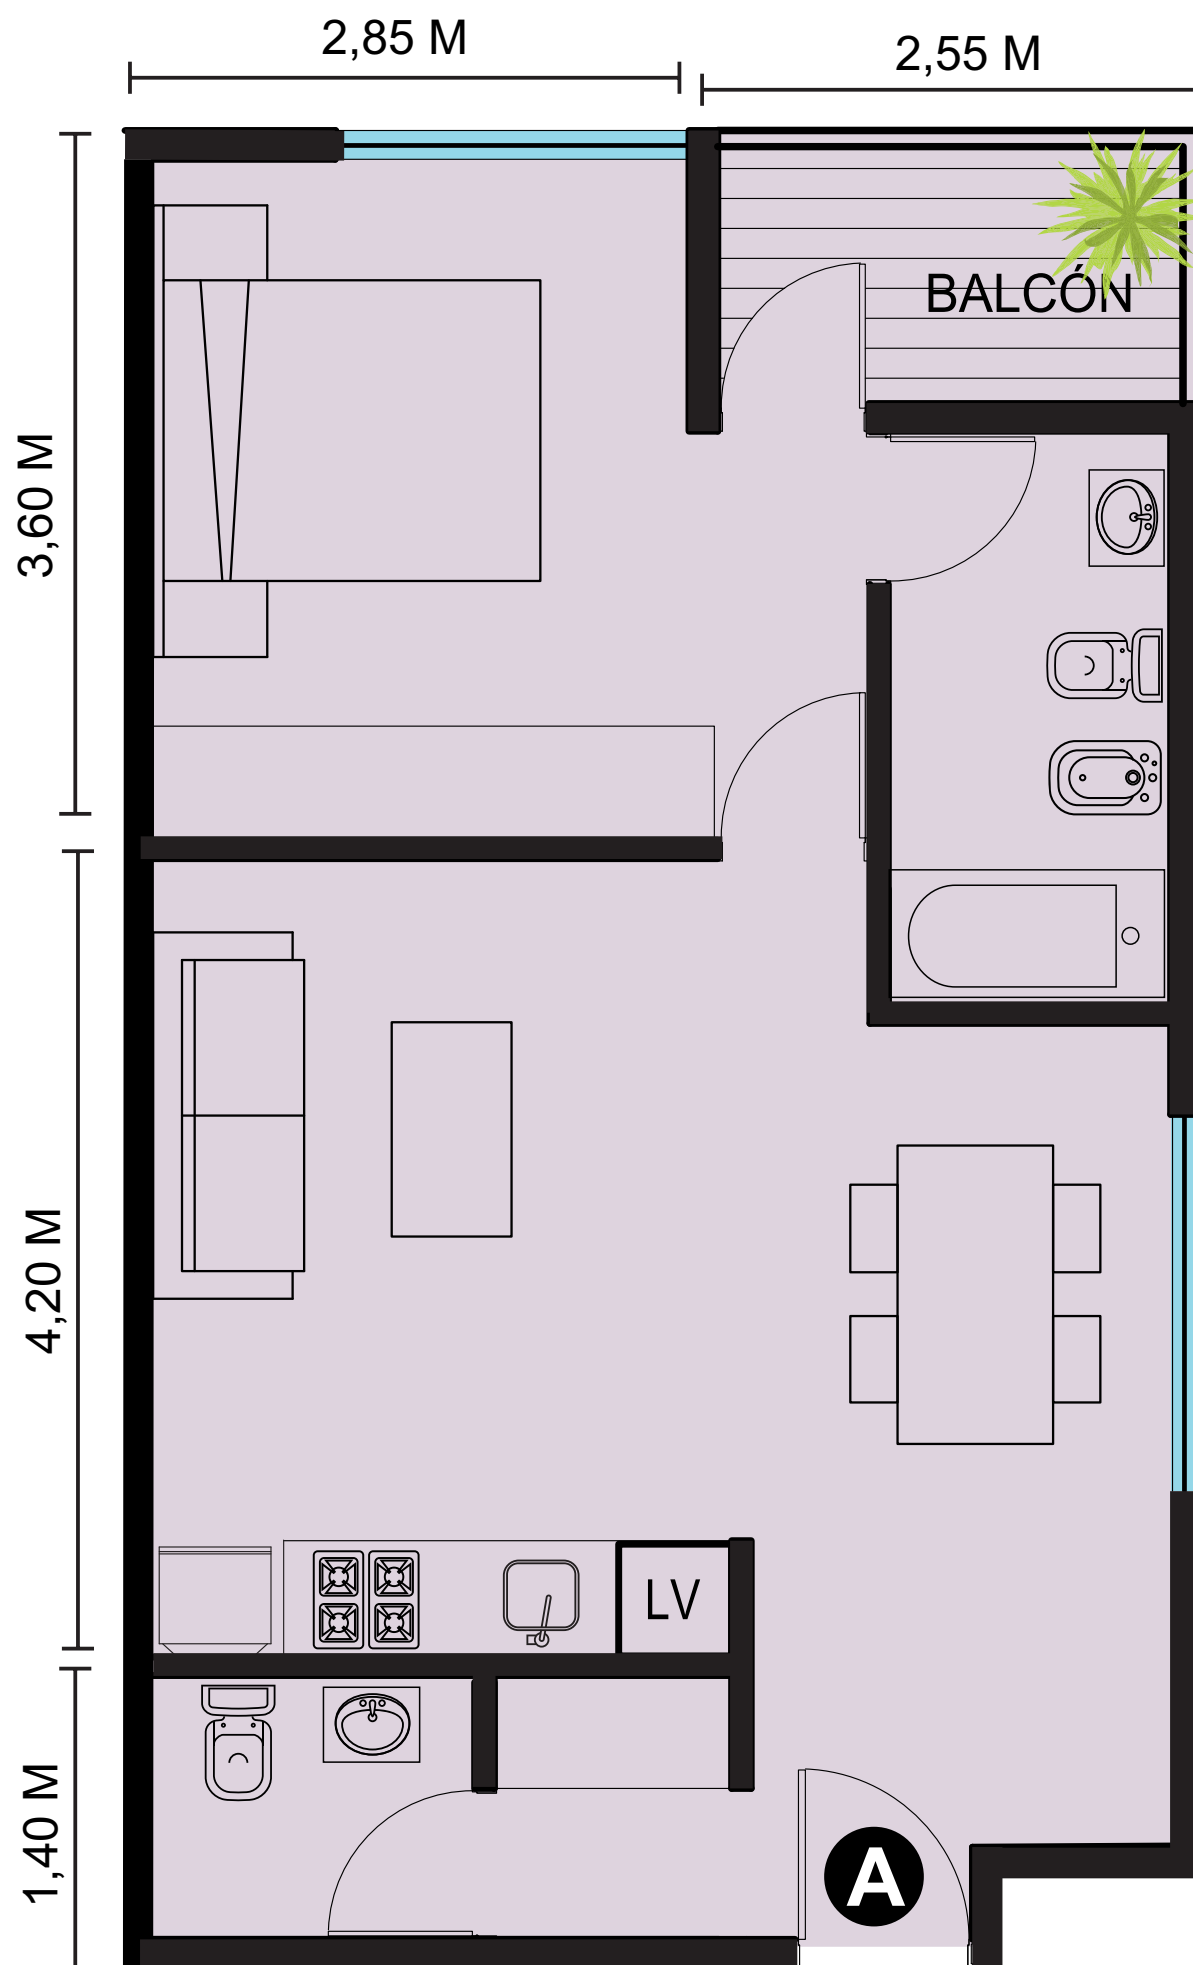

Sup. Cubierta	51,37 m ²
Sup. Descubierta	3,69 m ²
Superficie Total	55,06 m ²