

SAAVEDRA 1038

GENERALIDADES

- ❖ Hall de acceso con detalles de categoría.
- ❖ Unidades con excelente nivel de terminación.
- ❖ Estructura de hormigón armado.
- ❖ Muro exterior en ladrillo común de 11 cm.
- ❖ Revestimiento plástico tipo Tarquini con nivel medio de rusticidad en frente y contrafrente.
- ❖ Puerta de cedro en acceso a las unidades.
- ❖ Aberturas de PVC de excelente calidad y hermeticidad.
- ❖ Piso de porcellanato simil madera en dormitorios.
- ❖ Piso de porcellanato en baños y balcones.
- ❖ Unidades totalmente amuebladas.
- ❖ Sistema de agua caliente central con termotanques de gran capacidad.
- ❖ Split frío-calor en todas las unidades.
- ❖ Unidades totalmente pintadas.
- ❖ Placards con interiores y frentes completos.
- ❖ Espacio para lavarropas en unidades.
- ❖ Sector parilla ubicada en la terraza

UBICACIÓN

En el barrio de San Cristobal, localizado en el corazón de la Ciudad de Buenos Aires. En cercanía con las Av. Jujuy e Independencia. Muy pronto a las estaciones de subte de las líneas E y H. Se encuentra a pocas cuadras de Av. 9 de Julio y Av. 25 de Mayo.




NOTA: MATERIAL SUJETO A ALTERACIONES. LAS MEDIDAS, SUPERFICIES Y PROPORCIONES EXPRESADAS EN EL PRESENTE SON APROXIMADAS Y SOLO CON CARACTER ILUSTRATIVO. LAS MEDIDAS, SUPERFICIES Y PROPORCIONES DEFINITIVAS SURGIRÁN DE LOS PLANOS APROBADOS POR LA AUTORIDAD COMPETENTE.

PREVENTA

IDEAL INVERSION AMPLIO DEPARTAMENTO DE 2 AMBIENTES

Planta baja

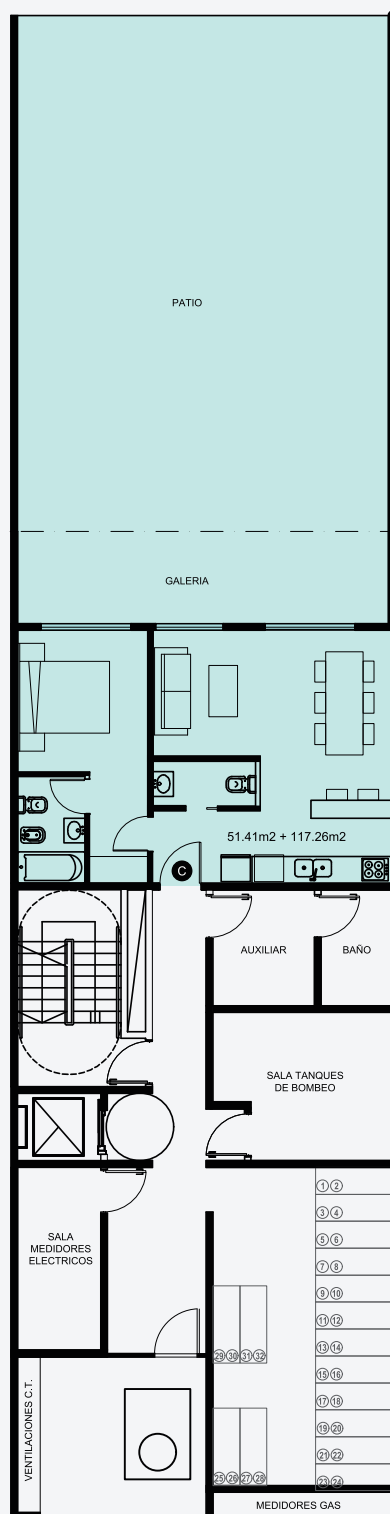


SAAVEDRA 1038

GENERALIDADES

- ❖ Hall de acceso con detalles de categoría.
- ❖ Unidades con excelente nivel de terminación.
- ❖ Estructura de hormigón armado.
- ❖ Muro exterior en ladrillo común de 11 cm.
- ❖ Revestimiento plástico tipo Tarquini con nivel medio de rusticidad en frente y contrafrente.
- ❖ Puerta de cedro en acceso a las unidades.
- ❖ Aberturas de PVC de excelente calidad y hermeticidad.
- ❖ Piso de porcellanato simil madera en dormitorios.
- ❖ Piso de porcellanato en baños y balcones.
- ❖ Unidades totalmente amuebladas.
- ❖ Sistema de agua caliente central con termotanques de gran capacidad.
- ❖ Split frío-calor en todas las unidades.
- ❖ Unidades totalmente pintadas.
- ❖ Placards con interiores y frentes completos.
- ❖ Espacio para lavarropas en unidades.
- ❖ Sector parilla ubicada en la terraza

UBICACIÓN

En el barrio de San Cristobal, localizado en el corazón de la Ciudad de Buenos Aires. En cercanía con las Av. Jujuy e Independencia. Muy pronto a las estaciones de subte de las líneas E y H. Se encuentra a pocas cuadras de Av. 9 de Julio y Av. 25 de Mayo.

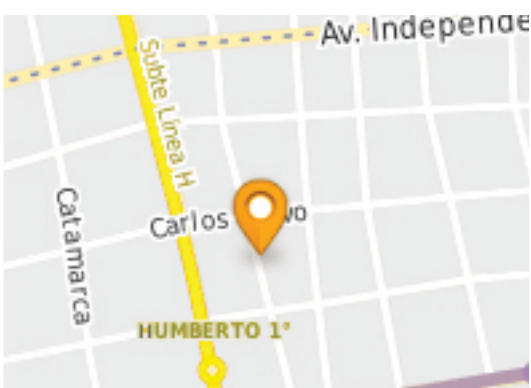


NOTA: MATERIAL SUJETO A ALTERACIONES. LAS MEDIDAS, SUPERFICIES Y PROPORCIONES EXPRESADAS EN EL PRESENTE SON APROXIMADAS Y SOLO CON CARACTER ILUSTRATIVO. LAS MEDIDAS, SUPERFICIES Y PROPORCIONES DEFINITIVAS SURGIRÁN DE LOS PLANOS APROBADOS POR LA AUTORIDAD COMPETENTE.

PREVENTA

IDEAL INVERSIÓN AMPLIOS DEPARTAMENTOS DE 1 AMBIENTE

1° a 7° piso

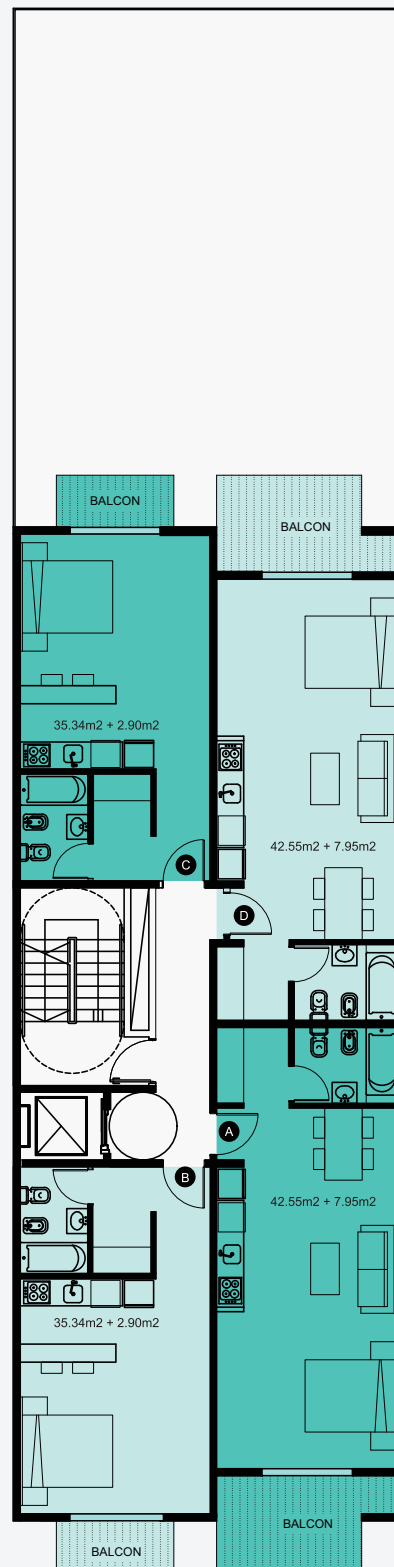


SAAVEDRA 1038

GENERALIDADES

- ❖ Hall de acceso con detalles de categoría.
- ❖ Unidades con excelente nivel de terminación.
- ❖ Estructura de hormigón armado.
- ❖ Muro exterior en ladrillo común de 11 cm.
- ❖ Revestimiento plástico tipo Tarquini con nivel medio de rusticidad en frente y contrafrente.
- ❖ Puerta de cedro en acceso a las unidades.
- ❖ Aberturas de PVC de excelente calidad y hermeticidad.
- ❖ Piso de porcellanato simil madera en dormitorios.
- ❖ Piso de porcellanato en baños y balcones.
- ❖ Unidades totalmente amuebladas.
- ❖ Sistema de agua caliente central con termotanques de gran capacidad.
- ❖ Split frío-calor en todas las unidades.
- ❖ Unidades totalmente pintadas.
- ❖ Placards con interiores y frentes completos.
- ❖ Espacio para lavarropas en unidades.
- ❖ Sector parilla ubicada en la terraza

UBICACIÓN

En el barrio de San Cristobal, localizado en el corazón de la Ciudad de Buenos Aires. En cercanía con las Av. Jujuy e Independencia. Muy pronto a las estaciones de subte de las líneas E y H. Se encuentra a pocas cuadras de Av. 9 de Julio y Av. 25 de Mayo.

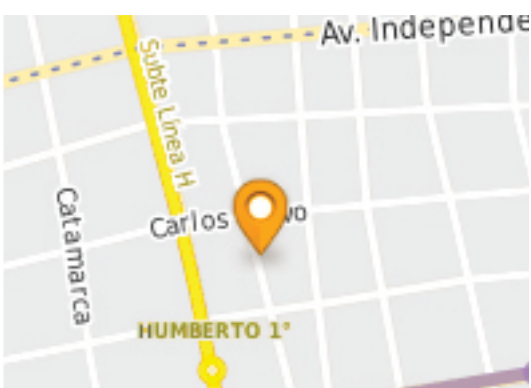

NOTA: MATERIAL SUJETO A ALTERACIONES. LAS MEDIDAS, SUPERFICIES Y PROPORCIONES EXPRESADAS EN EL PRESENTE SON APROXIMADAS Y SOLO CON CARACTER ILUSTRATIVO. LAS MEDIDAS, SUPERFICIES Y PROPORCIONES DEFINITIVAS SURGIRÁN DE LOS PLANOS APROBADOS POR LA AUTORIDAD COMPETENTE.

PREVENTA

IDEAL INVERSIÓN AMPLIOS DEPARTAMENTOS DE 1 Y 2 AMBIENTES

8° piso

